

深圳市盐田区消防救援大队2026年度梅沙消防救援站场库室改造项目

施工图


(专业: 装饰)

深圳市科建建设集团有限公司

地址: 深圳市宝安区大铲湾港区金港大厦A座9层

TEL: 86-0755-26666603

FAX: 86-0755-26666603-2018

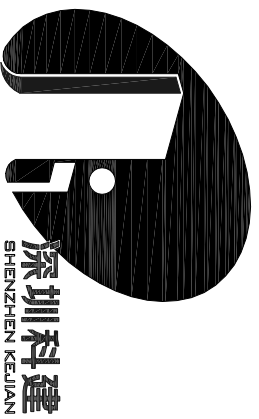

2026年7月

圖書目次

DRAWING CONTENTS

[illegible]

<div><p>深圳科蓝 SHENZHEN KAILIAN</p></div>		<div>DESIGN FIRM 设计单位 深圳市科蓝建筑设计集团有限公司 地址：深圳市福田区平安大道南 邮编：518000 电话：TEL:86-0755-26666603 FAX:86-0755-26666603-2018</div>																									
COOPERATIVE DESIGN 合作设计		<div>注意： 1. 施工单位及下属各种供应商所有的现场尺寸，所有的图纸、节点图和详图说明书，如蒙有出入，应及时书面通知设计单位要求校核。 2. 施工单位必须遵照所有设计文件和材料性能要求，施工标准，资料。 3. 我司提供业主单位的所有图纸文件及书面材料均受知识产权保护，未经授权，不得复印及转交。</div>																									
修改日期 REVISIONS:		<table><tr><td>1</td><td></td></tr><tr><td>2</td><td></td></tr><tr><td>3</td><td></td></tr><tr><td></td><td></td></tr><tr><td></td><td></td></tr><tr><td></td><td></td></tr><tr><td></td><td></td></tr><tr><td></td><td></td></tr><tr><td></td><td></td></tr><tr><td></td><td></td></tr><tr><td></td><td></td></tr><tr><td></td><td></td></tr></table>		1		2		3																			
1																											
2																											
3																											
甲方签字确认：																											
CLIENT'S UNIT 建设单位																											
Project 项目名称																											
Title 图名																											
目录																											
<table><tr><td>设计号 DESIGN NO.</td><td>专业 SPECIAL</td></tr><tr><td>设计人 DESIGNER</td><td>比例 SCALE</td></tr><tr><td>校对人 CHECKER</td><td>日期 DATE</td></tr><tr><td>审核人 REVIEWER</td><td></td></tr></table>		设计号 DESIGN NO.	专业 SPECIAL	设计人 DESIGNER	比例 SCALE	校对人 CHECKER	日期 DATE	审核人 REVIEWER		<table><tr><td>图名 FIGURE NO.</td><td>图号 FIGURE NO.</td></tr><tr><td>目录</td><td></td></tr></table>		图名 FIGURE NO.	图号 FIGURE NO.	目录													
设计号 DESIGN NO.	专业 SPECIAL																										
设计人 DESIGNER	比例 SCALE																										
校对人 CHECKER	日期 DATE																										
审核人 REVIEWER																											
图名 FIGURE NO.	图号 FIGURE NO.																										
目录																											
2008.07																											

施工图设计说明二

八、分项工程内容

(一) 墙面工程

- 五层因有公用厨房有防火隔热要求，采用耐火极限不小于2.0h的墙体和乙级防火门与其他部分分隔。
- 防火墙及墙体的墙体材料到顶，防火墙及墙体材料采用不燃性材料，必须符合防火规范要求，墙体砌筑施工要求参照建筑设计施工图纸。
- 采用轻钢龙骨石膏板隔墙的隔墙部分，必须做隔音棉，采用C100系列轻钢龙骨配套体系，板龙骨间距40mm，内填岩棉条棉，面封双层12mm纸面石膏板，安装方法及接处处理严格按图纸及参照相关规范施工。
- 抽线与隔墙厚位置的确定，当图纸无专门标明时，一般抽线位于各墙体的中心。
- 隔墙放线后应通知设计师现场确认，如出现现场尺寸与图纸不符或节点漏放及时与设计师提出，由设计师进行清楚处理。
- 当图纸无专门标明时，所有墙角均为90°或45°。

(二)、门窗工程

- 设计选用的门窗材料、规格及附件等要求详见“门窗表”。
- 设计图所示门窗尺寸均门窗实际加工尺寸。
- 除在图中有特别标明“按装饰设计施工”的外，建筑防火门、防盗门按标准建筑设计不变，饰面详见“门窗表”；

(三)、地面工程

- 地面工程质量应符合《建筑地面工程施工质量验收规范》GB50209-2010的要求。
- 卫生间楼面应做基层防水处理(按国家规定的验收标准)。

(四)、顶面工程

- 本工程吊顶材料无专门标明时，均采用“如系列轻钢龙骨、双层9.5纸面石膏板”。
- 卫生间顶面材料均采用纸面石膏板，特指“耐水纸面石膏板”。

(五)、其它

- 装饰工程所涉及到的细结构及承重部分，由专业承包商考虑结构及安全，应出具施工图，经相关部门审核后，方可施工；涉及建筑及结构性的组件安装，施工单位应在不损害装饰效果的前提下进行合理的结构优化后方可实施，遇到可能产生质量及特性隐患的安装节点大样，需施工单位及时提出，在保证完成效果的前提下合理优化后予以实施。
- 本装饰设计图必须经公安消防部门及项目当地施工管理审查中心审查，获准后方可施工。
- 凡本工程所用装饰材料的规格、型号、性能、色彩应符合装饰工程标准的质量要求，饰面材料应以设计单位提供样版为准，如由于造价和供货等原因需代换品，施工前应经合同同意，设计、校方等有关各方共同商定。
- 若图中有关材料名称与材料样板不符的，材料代码与中文说明不符的，以设计单位解释为准。
- 后期区域和厨房非本公司设计范围，应业主要求需入我方图纸，不对其他单位负责。
- 本套图纸的标注尺寸为设计控制尺寸，施工时应根据现场情况确定，不得随意图纸。
- 建筑装饰结构图上装修不做调整，如确需更改，改动部分(仅涉及及建筑结构)，需经建筑设计单位设计变更后，装饰方可施工。
- 本工程如有特殊声学、光学要求，需经声学、光学专业设计公司设计要求做施工。
- 所有属于独立指标的装饰装修项目应以乙方提供的详细施工图为准。
- 图中未说明做法的，按本说明“二、设计依据”的规范标准进行施工。
- 本说明与设计图具有同等效力，两者均应遵守，若两者相矛盾，甲方及施工单位应分别提出，并以设计单位解释为准。

九、施工中具体参照标准

本工程所有的参照标准均按现行的相关国家标准或行业标准，必须满足中华人民共和国国家标准之建筑装饰工程施工及验收规范。

(一)、石材工程

1、材料:

石材本身不得有缺陷，风化等缺陷，清洗石材不得使用钢丝刷或其他工具，而破坏外表面或在上面积下痕迹。必须使用石材专用防护剂进行六面的防护处理。

2、安装:

- 检查基层或基层安装是否当，并修平整。
- 确定规格、水平图案，并加以保护，防止石材制品污染。
- 在底、垫层达到其强度状态前直放石材。
- 用弹线法安放石材并待之压入地平面固定。
- 今天至少养护24小时可添加填缝料。
- 用勾缝及填缝、填孔眼，用工具将面加工成平整接合。
- 石材铺贴前，承建商必须按照现场尺寸，提供石材排版图，并得到业主和设计师审批，认可，没有注明的石材缝隙均使用密缝。

3、清洁:

- 在完成勾缝打填缝以后及在这些材料清洗和硬化之后，应清洁完工的表面，所用的清洁剂不得有损于石材、接缝材料或相邻表面。
- 在清洁过程中应使用非金属工具。

4、石材加工:

- 将石材加工成所需要的样板尺寸、厚度和形状、准确切割，保证尺寸符合设计要求。
- 准确磨边磨圆、磨边和外露边缘，并且进行修饰以与相邻表面相配。
- 提供的砂是干净、坚硬的结晶体材料。
- 所用的结晶体材料品种，参合比例应符合设计要求，并有产品合格证。

(二)、木制品 (作)

1、材料:

材料应用经设计之型自然生长的大料，必须经过烘干或自然干燥后才能使用，没有虫蛀、枯腐或霉变或其他缺点，能成方条形，并且不会翘曲，霉变及其他因为处理不当而引起的缺点，胶合板按不同材料选用进口或国产，但必须达到质量要求，承建商应在开工前提供材料详细样品且经建筑师设计认可后才能使用。

2、防火处理处理:

- 所有基层木料均应满足防火要求，能达到防火要求则应随时间厚度的本地消防大队同意使用的防火涂料。
- 承建商要在其施工前呈送防火涂料结算是批准方可开始施作。
- 所有基层木料应用至最薄层的空间应涂上三层防腐涂料。

- 考虑到节能环保、防火、防腐要求，以及木材基层易潮湿变形，原则上应尽量少用木材基层，尽可能采用铝塑板或钢板基层。

3、制作工艺及安装:

- 尺寸
①所有装饰用的木材均严格按图施工，凡属设计节点不明之处需补充设计图，经设计同意后实施。
②所有尺寸必须加工地落实，若因材料规格与标高有任何偏差，应立即通知设计。
- 装饰:

- 所有完工时在门外侧木作工艺表面，需特殊挂贴处，需按设计要求做饰面。

(3) 装饰:

当采用自然材料或者采用指定为染色、打白蜡、染漆等指定为装饰时，相关木板在形式、颜色或纹理上要相互协调。

(4) 收边处理:

- 所有木工制品所用之木材，均应按干燥并保证制品的收缩不会损害其强度和装饰物品之外观，也不应引起相邻材料和结构的损坏。
 - 装配:
- 承建商应完成所有必要的开槽、挂接、开槽、配合榫舌榫眼入、榫舌接合、和其后的正确接合之必要工作。

提供所有金属板、螺丝、铁钉和其他室内设计要求的或者标准进行规定的大工所需的所有附件。

(6) 接合:

①木工制品须严格按图例的说明制作，在没有特别注明的地方接合，应按该接合之公义的形式完成，胶接法适用于需要紧密接合的地方，所有胶接处应用交互叠榫或其他固法。

②所有铁钉头打进去并涂上油灰，胶合表面接触地方用胶水接合，接触表面必须用很细的刮进行修饰，交接的表面要用胶水接合的地方，必须用砂纸轻打磨光。

③有特殊接合之表面必须保持清洁，不脏、没有灰尘、锯末、油渍和其他污染。

④胶合地方必须给予足够压力以保持粘牢，并且在胶水要固条件均按照胶水制造商之说明而进行。

(7) 连接:

所有隔脚板、柜架、平板和其他木工制品必须靠墙线以部分其所到墙达成有效的胶合配合。

(8) 金属板木工工作:

在细木工制品固定要做铁的地方，应照其周围的工作完成之巨做木工加工。

(9) 清洁:

除特别指出的饰物之外，承建商应将有关木工制品清洁使其特定状态。所有指于内部装饰，包括活动层板应涂上二度以上清漆使其光滑，且根据设计要求进行必要的补色等工艺。

(10) 木材、木板或塑板:

①一般用木材做安装于天花板上时，应确保所有榫头牢固及拉紧，且不得影响其他管线(风管、喷淋管等)走向，依照设计图纸固定于天花。

②全部木作天花要涂上三层本地消防大队批准使用的防火涂料。

(三)、装饰防火胶板

防火胶板的结构应使用与防火胶板配套的品种，并遵守使用说明。

(四)、装饰五金

所有五金器具必须防止生锈和污染，使用前应提供样品征得承建商及设计同意。

在完成工作所有五金器具应清洗、清洗、磨光可以操作，所有前庭必须清楚地贴上标签。

(五)、金属基层板工程

1、材料

承建商应提供图例所标品种、颜色供应商提供样板，征得设计师及建筑师同意。

2、安装

金属板必须可以承受本身的荷载，而不会产生任何损害性或永久性的变形。

所有金属表面覆盖板及配件需符合商家《建筑装饰装修工程质量验收规范》GB 50210-2013要求及有关标准或规范。

- (1)金属饰面板的品种、质量、颜色、花型、规格应符合设计要求，并应有产品合格证。
 - (2)墙体骨架如采用轻钢龙骨时，其规格、形状应符合设计要求，最薄弱的部分应进行加固处理。
 - (3)墙体材料为纸面石膏板时，安装时板、横竖缝应拉方5mm。
 - (4)金属饰面或安装，宜采用锚栓锚固，中间必须垫橡胶垫圈，锚栓锚固间距以控制在100~150mm为宜。
 - (5)安装突出墙面的窗台、窗套、门楣等部位的金属饰面时，裁切尺寸应准确，边缘整齐分明，拼缝尺寸及方向应正确。
 - (6)板对安装时严禁采用对接，拼缝长度应符合设计要求，不得有透缝现象。
 - (7)外饰面板安装时应挂线施工，做到表面平整、垂直，线条通顺清晰。
 - (8)阳角处宜采用预埋装饰饰板安装，角板与大面积板方向应予以导向方一致，严禁通缝安装。
 - (9)保温材料的品种、规格应符合设计要求，并应防潮绝热，不留空隙。
- 1、材料
- 提供样板并在安装时附之做法及设计详图。所有单子的必要留安全边，室内安装玻璃要用铁制条子，颜色要与周围材料相配，厚度按图纸所示。

<div><div><div><div><div></div><div>深圳科建</div></div><div><div></div><div>SHENZHEN KEJIAN</div></div></div></div><div>DESIGN FIRM (单位)</div><div>深圳市科建建设集团有限公司</div><div>地址：深圳市福田区平安南社区</div><div>联系人：廖文海</div><div>TEL:86-0755-26666003</div><div>FAX:86-0755-26666003-2018</div><div>COOPERATIVE DESIGN 合作设计</div></div>		<div>甲方签字确认：</div> <div>设计说明2</div>	
<div>CLIENT'S UNIT 建设单位</div>		<div>设计单位</div>	
<div>PROJECT 工程名称</div>		<div>设计日期</div>	
<div>设计人</div>		<div>审核人</div>	
<div>设计日期</div>		<div>审核日期</div>	
<div>设计人</div>		<div>审核人</div>	
<div>设计日期</div>		<div>审核日期</div>	
<div>设计人</div>		<div>审核人</div>	

表料用做法参考修装

名称	使用部位	构造做法	燃烧性能等级	名称	使用部位	构造做法	燃烧性能等级
地1				地2			
地砖楼面		1. 10厚地砖，干水泥擦缝 2. 10厚DSM20地面砂浆结合层，表面撒水泥粉 3. 水泥浆一道（内掺建筑胶） 4. 40厚DSM15地面砂浆找平层	A级	地砖楼面 （带防水层）		1. 12厚地砖，干水泥擦缝 2. 20厚DSM15地面砂浆结合层，表面撒水泥粉 3. 1.5厚聚合物水泥基防水涂料，在柱墙交接处翻起高度不小 4. 最薄处20厚C20细石混凝土找坡层抹平 5. 水泥浆一道（内掺建筑胶）	
楼2							
门坎石楼面		• 20厚云朵拉灰大理石 • 5~7厚高分子益胶泥粘结层 • 约2~3厚高分子益胶泥均匀刮涂在界面上 20厚1:2.5水泥砂浆找平层 • 刷素水泥浆一道 • 底面清理干净		墙1			
墙1				乳胶漆墙面		• 饰面（白色乳胶漆），面漆2道 • 满刮2厚面层耐水腻子找平，抗碱乳胶漆底漆1道 • 清理基层，满刷氯偏乳液（或乳化光油）防潮涂料一道 • 墙体	A级
面砖防水内墙面		1. 白水泥擦缝 2. 6~8厚墙面砖（粘贴前墙砖充分浸湿） 3. 4厚强力胶粉泥粘结层，揉挤压实 4. 1.5厚聚合物水泥基复合防水涂料防水层 5. 6厚DPM5抹灰砂浆分层压实抹平 6. 6厚DPM5抹灰砂浆打底扫毛或划出纹道 7. 3厚外加剂专用砂浆抹基底或界面剂一道甩毛 8. 喷湿墙面	A级 颜色、规格另定，或由业主确定其中隔油池及洗衣间防水层为1.5厚聚氨酯防水层（2道） 防水高度不低于1米	顶棚1 石膏板		• 饰面（白色乳胶漆），面漆2道 • 满刮2厚面层耐水腻子找平，抗碱乳胶漆底漆1道 • 9厘难燃板9.5mm厚石膏板，自攻螺丝固定 中距≤150，孔眼用腻子刮平 • U型轻钢龙骨（横撑）CB50*20中距1200 • U型轻钢次龙骨CB50*20中距400，与主龙骨固定 • U型轻钢主龙骨CS50*15中距≤18~100找平后与钢筋吊杆固定φ8钢筋吊杆，双向中距≤18~100，吊杆上部与板底固定 • 钢筋砼板底面清理干净	B级
墙2		• 1. 0厚不锈钢板成品踢脚与卡件安装 • 固定配套金属卡件，300间距 • 15厚DPM20抹灰砂浆，分两次抹灰 刷素水泥浆一道（内掺建筑胶）		顶棚2 铝扣板		• 1. 2厚600X600铝扣板 • 采用双向明架凹槽龙骨组合方式吊装，呈井字形 明架黑凹槽龙骨为镀锌钢材质（截面为14.3x41.5），龙骨组成600x600的格子， 板材直接平铺安装在凹槽龙骨上即可，每件板均能独立安装与拆卸。 φ8钢筋吊杆，吊杆上部与板底固定 • 楼板底面清理干净	B级
窗台石		• 20厚人造大理石 • 5~7厚高分子益胶泥粘结层 • 约2~3厚高分子益胶泥均匀刮涂在界面上 • 20厚1:2.5水泥砂浆找平层 • 刷素水泥浆一道 • 底面清理干净	A级				
轻质砖隔墙		• 150厚轻质砖墙体 • 30厚1:2.5水泥砂浆双面批荡	A级				

<div><div>深圳科建 SHENZHEN KAIJIAN</div></div>		<div>DESIGN FIRM 设计单位</div> <div>深圳市科建建设集团有限公司</div> <div>地址：深圳市福田区 金田路3026号</div> <div>TEL:36-0753-2666603</div> <div>FAX:36-0753-2666603-2018</div>	
		<div>COOPERATIVE DESIGN 合作设计</div>	
<div>注:</div> <div>1. 施工单位及下属各工种应遵守所有的现场尺寸,所有的提供, 节点图并详细说明书, 如发现有出入, 应及时书面报告设计单位要求处理。</div> <div>2. 施工单位必须遵照所有的设计文件和材料的性能要求, 施工过程, 资料。</div> <div>3. 我司提供独立单位的所有图纸文件及书面材料均受专利权的保护, 未经授权, 不得复印及转交。</div>	
<div>修改记录 REVISIONS:</div> <table><tr><td>1</td><td></td></tr><tr><td>2</td><td></td></tr><tr><td>3</td><td></td></tr><tr><td></td><td></td></tr><tr><td></td><td></td></tr><tr><td></td><td></td></tr><tr><td></td><td></td></tr><tr><td></td><td></td></tr><tr><td></td><td></td></tr><tr><td></td><td></td></tr></table>		1		2		3	
1	
2	
3	
<div>甲方签字确认:</div>	
<div>CLIENT'S UNIT 建设单位</div>	
<div>Project/工程名称</div>	
<div>Title 图名</div>	
<div>装修做法用料表</div>	
<table><tr><th>序 号</th><th>楼 层</th><th>部位名称</th><th>材料名称</th><th>规格/品牌</th><th>单位</th><th>数量</th><th>备注</th></tr><tr><td>1</td><td>1F</td><td>大堂</td><td>大理石</td><td>600*600</td><td>m²</td><td>100</td><td></td></tr><tr><td>2</td><td>1F</td><td>大堂</td><td>地毯</td><td>1000*1000</td><td>m²</td><td>100</td><td></td></tr><tr><td>3</td><td>1F</td><td>大堂</td><td>乳胶漆</td><td>立邦</td><td>m²</td><td>100</td><td></td></tr><tr><td>4</td><td>1F</td><td>大堂</td><td>石膏板</td><td>9.5</td><td>m²</td><td>100</td><td></td></tr><tr><td>5</td><td>1F</td><td>大堂</td><td>铝扣板</td><td>300*300</td><td>m²</td><td>100</td><td></td></tr><tr><td>6</td><td>1F</td><td>大堂</td><td>矿棉板</td><td>600*600</td><td>m²</td><td>100</td><td></td></tr><tr><td>7</td><td>1F</td><td>大堂</td><td>玻璃</td><td>5+5</td><td>m²</td><td>100</td><td></td></tr><tr><td>8</td><td>1F</td><td>大堂</td><td>不锈钢</td><td>304</td><td>m²</td><td>100</td><td></td></tr><tr><td>9</td><td>1F</td><td>大堂</td><td>铝合金</td><td>6063</td><td>m²</td><td>100</td><d><td>大堂</td><td>不锈钢</td><td>304</td><td>m²</td><td>100</td><td></td></tr><tr><td>19</td><td>1F</td><td>大堂</td><td>铝合金</td><td>6063</td><td>m²</td><td>100</td><td></td></tr><tr><td>20</td><td>1F</td><td>大堂</td><td>花岗岩</td><td>600*600</td><td>m²</td><td>100</td><td></td></tr><tr><td>21</td><td>1F</td><td>大堂</td><td>大理石</td><td>600*600</td><td>m²</td><td>100</td><td></td></tr><tr><td>22</td><td>1F</td><td>大堂</td><td>地毯</td><td>1000*1000</td><td>m²</td><td>100</td><td></td></tr><tr><td>23</td><td>1F</td><td>大堂</td><td>乳胶漆</td><td>立邦</td><td>m²</td><td>100</td><td></td></tr><tr><td>24</td><td>1F</td><td>大堂</td><td>石膏板</td><td>9.5</td><td>m²</td><td>100</td><td></td></tr><tr><td>25</td><td>1F</td><td>大堂</td><td>铝扣板</td><td>300*300</td><td>m²</td><td>100</td><td></td></tr><tr><td>26</td><td>1F</td><td>大堂</td><td>矿棉板</td><td>600*600</td><td>m²</td><td>100</td><td></td></tr><tr><td>27</td><td>1F</td><td>大堂</td><td>玻璃</td><td>5+5</td><td>m²</td><td>100</td><td></td></tr><tr><td>28</td><td>1F</td><td>大堂</td><td>不锈钢</td><td>304</td><td>m²</td><td>100</td><td></td></tr><tr><td>29</td><td>1F</td><td>大堂</td><td>铝合金</td><td>6063</td><td>m²</td><td>100</td><td></td></tr><tr><td>30</td><td>1F</td><td>大堂</td><td>花岗岩</td><td>600*600</td><td>m²</td><td>100</td><td></td></tr><tr><td>31</td><td>1F</td><td>大堂</td><td>大理石</td><td>600*600</td><td>m²</td><td>100</td><td></td></tr><tr><td>32</td><td>1F</td><td>大堂</td><td>地毯</td><td>1000*1000</td><td>m²</td><td>100</td><td></td></tr><tr><td>33</td><td>1F</td><td>大堂</td><td>乳胶漆</td><td>立邦</td><td>m²</td><td>100</td><td></td></tr><tr><td>34</td><td>1F</td><td>大堂</td><td>石膏板</td><td>9.5</td><td>m²</td><td>100</td><td></td></tr><tr><td>35</td><td>1F</td><td>大堂</td><td>铝扣板</td><td>300*300</td><td>m²</td><td>100</td><td></td></tr><tr><td>36</td><td>1F</td><td>大堂</td><td>矿棉板</td><td>600*600</td><td>m²</td><td>100</td><td></td></tr><tr><td>37</td><td>1F</td><td>大堂</td><td>玻璃</td><td>5+5</td><td>m²</td><td>100</td><td></td></tr><tr><td>38</td><td>1F</td><td>大堂</td><td>不锈钢</td><td>304</td><td>m²</td><td>100</td><td></td></tr><tr><td>39</td><td>1F</td><td>大堂</td><td>铝合金</td><td>6063</td><td>m²</td><td>100</td><td></td></tr><tr><td>40</td><td>1F</td><td>大堂</td><td>花岗岩</td><td>600*600</td><td>m²</td><td>100</td><td></td></tr><tr><td>41</td><td>1F</td><td>大堂</td><td>大理石</td><td>600*600</td><td>m²</td><td>100</td><td></td></tr><tr><td>42</td><td>1F</td><td>大堂</td><td>地毯</td><td>1000*1000</td><td>m²</td><td>100</td><td></td></tr><tr><td>43</td><td>1F</td><td>大堂</td><tdtr><td>77</td><td>1F</td><td>大堂</td><td>玻璃</td><td>5+5</td><td>m²</td><td>100</td><td></td></tr><tr><td>78</td><td>1F</td><td>大堂</td><td>不锈钢</td><td>304</td><td>m²</td><td>100</td><td></td></tr><tr><td>79</td><td>1F</td><td>大堂</td><td>铝合金</td><td>6063</td><td>m²</td><td>100</td><td></td></tr><tr><td>80</td><td>1F</td><td>大堂</td><td>花岗岩</td><td>600*600</td><td>m²</td><td>100</td><td></td></tr><tr><td>81</td><td>1F</td><td>大堂</td><td>大理石</td><td>600*600</td><td>m²</td><td>100</td><td></td></tr><tr><td>82</td><td>1F</td><td>大堂</td><td>地毯</td><td>1000*1000</td><td>m²</td><td>100</td><td></td></tr><tr><td>83</td><td>1F</td><td>大堂</td><td>乳胶漆</td><td>立邦</td><td>m²</td><td>100</td><td></td></tr><tr><td>84</td><td>1F</td><td>大堂</td><td>石膏板</td><td>9.5</td><td>m²</td><td>100</td><td></td></tr><tr><td>85</td><td>1F</td><td>大堂</td><td>铝扣板</td><td>300*300</td><td>m²</td><td>100</td><td></td></tr><tr><td>86</td><td>1F</td><td>大堂</td><td>矿棉板</td><td>600*600</td><td>m²</td><td>100</td><td></td></tr><tr><td>87</td><td>1F</td><td>大堂</td><td>玻璃</td><td>5+5</td><td>m²</td><td>100</td><td></td></tr><tr><td>88</td><td>1F</td><td>大堂</td><td>不锈钢</td><td>304</td><td>m²</td><td>100</td><td></td></tr><tr><td>89</td><td>1F</td><td>大堂</td><td>铝合金</td><td>6063</td><td>m²</td><td>100</td><td></td></tr><tr><td>90</td><td>1F</td><td>大堂</td><td>花岗岩</td><td>600*600</td><td>m²</td><td>100</td><td></td></tr><tr><td>91</td><td>1F</td><td>大堂</td><td>大理石</td><td>600*600</td><td>m²</td><td>100</td><td></td></tr><tr><td>92</td><td>1F</td><td>大堂</td><td>地毯</td><td>1000*1000</td><td>m²</td><td>100</td><td></td></tr><tr><td>93</td><td>1F</td><td>大堂</td><td>乳胶漆</td><td>立邦</td><td>m²</td><td>100</td><td></td></tr><tr><td>94</td><td>1F</td><td>大堂</td><td>石膏板</td><td>9.5</td><td>m²</td><td>100</td><td></td></tr><tr><td>95</td><td>1F</td><td>大堂</td><td>铝扣板</td><td>300*300</td><td>m²</td><td>100</td><td></td></tr><tr><td>96</td><td>1F</td><td>大堂</td><td>矿棉板</td><td>600*600</td><td>m²</td><td>100</td><td></td></tr><tr><td>97</td><td>1F</td><td>大堂</td><td>玻璃</td><td>5+5</td><td>m²</td><td>100</td><td></td></tr><tr><td>98</td><td>1F</td><td>大堂</td><td>不锈钢</td><td>304</td><td>m²</td><td>100</td><td></td></tr><tr><td>99</td><td>1F</td><td>大堂</td><td>铝合金</td><td>6063</td><td>m²</td><td>100</td><td></td></tr><tr><td>100</td><td>1F</td><td>大堂</td><td>花岗岩</td><td>600*600</td><td>m²</td><td>100</td><td></td></tr></table>	序 号	楼 层	部位名称	材料名称	规格/品牌	单位	数量	备注	1	1F	大堂	大理石	600*600	m ²	100		2	1F	大堂	地毯	1000*1000	m ²	100		3	1F	大堂	乳胶漆	立邦	m ²	100		4	1F	大堂	石膏板	9.5	m ²	100		5	1F	大堂	铝扣板	300*300	m ²	100		6	1F	大堂	矿棉板	600*600	m ²	100		7	1F	大堂	玻璃	5+5	m ²	100		8	1F	大堂	不锈钢	304	m ²	100		9	1F	大堂	铝合金	6063	m ²	100		10	1F	大堂	花岗岩	600*600	m ²	100		11	1F	大堂	大理石	600*600	m ²	100		12	1F	大堂	地毯	1000*1000	m ²	100		13	1F	大堂	乳胶漆	立邦	m ²	100		14	1F	大堂	石膏板	9.5	m ²	100		15	1F	大堂	铝扣板	300*300	m ²	100		16	1F	大堂	矿棉板	600*600	m ²	100		17	1F	大堂	玻璃	5+5	m ²	100		18	1F	大堂	不锈钢	304	m ²	100		19	1F	大堂	铝合金	6063	m ²	100		20	1F	大堂	花岗岩	600*600	m ²	100		21	1F	大堂	大理石	600*600	m ²	100		22	1F	大堂	地毯	1000*1000	m ²	100		23	1F	大堂	乳胶漆	立邦	m ²	100		24	1F	大堂	石膏板	9.5	m ²	100		25	1F	大堂	铝扣板	300*300	m ²	100		26	1F	大堂	矿棉板	600*600	m ²	100		27	1F	大堂	玻璃	5+5	m ²	100		28	1F	大堂	不锈钢	304	m ²	100		29	1F	大堂	铝合金	6063	m ²	100		30	1F	大堂	花岗岩	600*600	m ²	100		31	1F	大堂	大理石	600*600	m ²	100		32	1F	大堂	地毯	1000*1000	m ²	100		33	1F	大堂	乳胶漆	立邦	m ²	100		34	1F	大堂	石膏板	9.5	m ²	100		35	1F	大堂	铝扣板	300*300	m ²	100		36	1F	大堂	矿棉板	600*600	m ²	100		37	1F	大堂	玻璃	5+5	m ²	100		38	1F	大堂	不锈钢	304	m ²	100		39	1F	大堂	铝合金	6063	m ²	100		40	1F	大堂	花岗岩	600*600	m ²	100		41	1F	大堂	大理石	600*600	m ²	100		42	1F	大堂	地毯	1000*1000	m ²	100		43	1F	大堂	乳胶漆	立邦	m ²	100		44	1F	大堂	石膏板	9.5	m ²	100		45	1F	大堂	铝扣板	300*300	m ²	100		46	1F	大堂	矿棉板	600*600	m ²	100		47	1F	大堂	玻璃	5+5	m ²	100		48	1F	大堂	不锈钢	304	m ²	100		49	1F	大堂	铝合金	6063	m ²	100		50	1F	大堂	花岗岩	600*600	m ²	100		51	1F	大堂	大理石	600*600	m ²	100		52	1F	大堂	地毯	1000*1000	m ²	100		53	1F	大堂	乳胶漆	立邦	m ²	100		54	1F	大堂	石膏板	9.5	m ²	100		55	1F	大堂	铝扣板	300*300	m ²	100		56	1F	大堂	矿棉板	600*600	m ²	100		57	1F	大堂	玻璃	5+5	m ²	100		58	1F	大堂	不锈钢	304	m ²	100		59	1F	大堂	铝合金	6063	m ²	100		60	1F	大堂	花岗岩	600*600	m ²	100		61	1F	大堂	大理石	600*600	m ²	100		62	1F	大堂	地毯	1000*1000	m ²	100		63	1F	大堂	乳胶漆	立邦	m ²	100		64	1F	大堂	石膏板	9.5	m ²	100		65	1F	大堂	铝扣板	300*300	m ²	100		66	1F	大堂	矿棉板	600*600	m ²	100		67	1F	大堂	玻璃	5+5	m ²	100		68	1F	大堂	不锈钢	304	m ²	100		69	1F	大堂	铝合金	6063	m ²	100		70	1F	大堂	花岗岩	600*600	m ²	100		71	1F	大堂	大理石	600*600	m ²	100		72	1F	大堂	地毯	1000*1000	m ²	100		73	1F	大堂	乳胶漆	立邦	m ²	100		74	1F	大堂	石膏板	9.5	m ²	100		75	1F	大堂	铝扣板	300*300	m ²	100		76	1F	大堂	矿棉板	600*600	m ²	100		77	1F	大堂	玻璃	5+5	m ²	100		78	1F	大堂	不锈钢	304	m ²	100		79	1F	大堂	铝合金	6063	m ²	100		80	1F	大堂	花岗岩	600*600	m ²	100		81	1F	大堂	大理石	600*600	m ²	100		82	1F	大堂	地毯	1000*1000	m ²	100		83	1F	大堂	乳胶漆	立邦	m ²	100		84	1F	大堂	石膏板	9.5	m ²	100		85	1F	大堂	铝扣板	300*300	m ²	100		86	1F	大堂	矿棉板	600*600	m ²	100		87	1F	大堂	玻璃	5+5	m ²	100		88	1F	大堂	不锈钢	304	m ²	100		89	1F	大堂	铝合金	6063	m ²	100		90	1F	大堂	花岗岩	600*600	m ²	100		91	1F	大堂	大理石	600*600	m ²	100		92	1F	大堂	地毯	1000*1000	m ²	100		93	1F	大堂	乳胶漆	立邦	m ²	100		94	1F	大堂	石膏板	9.5	m ²	100		95	1F	大堂	铝扣板	300*300	m ²	100		96	1F	大堂	矿棉板	600*600	m ²	100		97	1F	大堂	玻璃	5+5	m ²	100		98	1F	大堂	不锈钢	304	m ²	100		99	1F	大堂	铝合金	6063	m ²	100		100	1F	大堂	花岗岩	600*600	m ²	100			
序 号	楼 层	部位名称	材料名称	规格/品牌	单位	数量	备注	
1	1F	大堂	大理石	600*600	m ²	100	
2	1F	大堂	地毯	1000*1000	m ²	100	
3	1F	大堂	乳胶漆	立邦	m ²	100	
4	1F	大堂	石膏板	9.5	m ²	100	
5	1F	大堂	铝扣板	300*300	m ²	100	
6	1F	大堂	矿棉板	600*600	m ²	100	
7	1F	大堂	玻璃	5+5	m ²	100	
8	1F	大堂	不锈钢	304	m ²	100	
9	1F	大堂	铝合金	6063	m ²	100	
10	1F	大堂	花岗岩	600*600	m ²	100	
11	1F	大堂	大理石	600*600	m ²	100	
12	1F	大堂	地毯	1000*1000	m ²	100	
13	1F	大堂	乳胶漆	立邦	m ²	100	
14	1F	大堂	石膏板	9.5	m ²	100	
15	1F	大堂	铝扣板	300*300	m ²	100	
16	1F	大堂	矿棉板	600*600	m ²	100	
17	1F	大堂	玻璃	5+5	m ²	100	
18	1F	大堂	不锈钢	304	m ²	100	
19	1F	大堂	铝合金	6063	m ²	100	
20	1F	大堂	花岗岩	600*600	m ²	100	
21	1F	大堂	大理石	600*600	m ²	100	
22	1F	大堂	地毯	1000*1000	m ²	100	
23	1F	大堂	乳胶漆	立邦	m ²	100	
24	1F	大堂	石膏板	9.5	m ²	100	
25	1F	大堂	铝扣板	300*300	m ²	100	
26	1F	大堂	矿棉板	600*600	m ²	100	
27	1F	大堂	玻璃	5+5	m ²	100	
28	1F	大堂	不锈钢	304	m ²	100	
29	1F	大堂	铝合金	6063	m ²	100	
30	1F	大堂	花岗岩	600*600	m ²	100	
31	1F	大堂	大理石	600*600	m ²	100	
32	1F	大堂	地毯	1000*1000	m ²	100	
33	1F	大堂	乳胶漆	立邦	m ²	100	
34	1F	大堂	石膏板	9.5	m ²	100	
35	1F	大堂	铝扣板	300*300	m ²	100	
36	1F	大堂	矿棉板	600*600	m ²	100	
37	1F	大堂	玻璃	5+5	m ²	100	
38	1F	大堂	不锈钢	304	m ²	100	
39	1F	大堂	铝合金	6063	m ²	100	
40	1F	大堂	花岗岩	600*600	m ²	100	
41	1F	大堂	大理石	600*600	m ²	100	
42	1F	大堂	地毯	1000*1000	m ²	100	
43	1F	大堂	乳胶漆	立邦	m ²	100	
44	1F	大堂	石膏板	9.5	m ²	100	
45	1F	大堂	铝扣板	300*300	m ²	100	
46	1F	大堂	矿棉板	600*600	m ²	100	
47	1F	大堂	玻璃	5+5	m ²	100	
48	1F	大堂	不锈钢	304	m ²	100	
49	1F	大堂	铝合金	6063	m ²	100	
50	1F	大堂	花岗岩	600*600	m ²	100	
51	1F	大堂	大理石	600*600	m ²	100	
52	1F	大堂	地毯	1000*1000	m ²	100	
53	1F	大堂	乳胶漆	立邦	m ²	100	
54	1F	大堂	石膏板	9.5	m ²	100	
55	1F	大堂	铝扣板	300*300	m ²	100	
56	1F	大堂	矿棉板	600*600	m ²	100	
57	1F	大堂	玻璃	5+5	m ²	100	
58	1F	大堂	不锈钢	304	m ²	100	
59	1F	大堂	铝合金	6063	m ²	100	
60	1F	大堂	花岗岩	600*600	m ²	100	
61	1F	大堂	大理石	600*600	m ²	100	
62	1F	大堂	地毯	1000*1000	m ²	100	
63	1F	大堂	乳胶漆	立邦	m ²	100	
64	1F	大堂	石膏板	9.5	m ²	100	
65	1F	大堂	铝扣板	300*300	m ²	100	
66	1F	大堂	矿棉板	600*600	m ²	100	
67	1F	大堂	玻璃	5+5	m ²	100	
68	1F	大堂	不锈钢	304	m ²	100	
69	1F	大堂	铝合金	6063	m ²	100	
70	1F	大堂	花岗岩	600*600	m ²	100	
71	1F	大堂	大理石	600*600	m ²	100	
72	1F	大堂	地毯	1000*1000	m ²	100	
73	1F	大堂	乳胶漆	立邦	m ²	100	
74	1F	大堂	石膏板	9.5	m ²	100	
75	1F	大堂	铝扣板	300*300	m ²	100	
76	1F	大堂	矿棉板	600*600	m ²	100	
77	1F	大堂	玻璃	5+5	m ²	100	
78	1F	大堂	不锈钢	304	m ²	100	
79	1F	大堂	铝合金	6063	m ²	100	
80	1F	大堂	花岗岩	600*600	m ²	100	
81	1F	大堂	大理石	600*600	m ²	100	
82	1F	大堂	地毯	1000*1000	m ²	100	
83	1F	大堂	乳胶漆	立邦	m ²	100	
84	1F	大堂	石膏板	9.5	m ²	100	
85	1F	大堂	铝扣板	300*300	m ²	100	
86	1F	大堂	矿棉板	600*600	m ²	100	
87	1F	大堂	玻璃	5+5	m ²	100	
88	1F	大堂	不锈钢	304	m ²	100	
89	1F	大堂	铝合金	6063	m ²	100	
90	1F	大堂	花岗岩	600*600	m ²	100	
91	1F	大堂	大理石	600*600	m ²	100	
92	1F	大堂	地毯	1000*1000	m ²	100	
93	1F	大堂	乳胶漆	立邦	m ²	100	
94	1F	大堂	石膏板	9.5	m ²	100	
95	1F	大堂	铝扣板	300*300	m ²	100	
96	1F	大堂	矿棉板	600*600	m ²	100	
97	1F	大堂	玻璃	5+5	m ²	100	
98	1F	大堂	不锈钢	304	m ²	100	
99	1F	大堂	铝合金	6063	m ²	100	
100	1F	大堂	花岗岩	600*600	m ²	100	

装饰材料装饰范例表

材料编号	材料名称	防火等级	使用区域及用途	材料规格
无机涂料/涂料				
PT-01	白色无机涂料	A	墙面、顶面	
PT-02	灰色无机涂料	A	顶面	
金属				
MT-01	铝合金门框	A	墙面	2mm厚
MT-02	成品不锈钢踢脚	A	4层, 5层, 踢脚	1.2mm厚
MT-03	铝合金玻璃窗	A	所有铝合金窗	1.4mm厚
MT-04	烤漆铝板		三楼包柱	3mm厚
MT-04	不锈钢线条	A	四楼包边	1.0mm厚
AL-01	木色U型铝格栅	A	顶楼宿舍吊顶	1.2mm厚
AL-02	600*600铝扣板	A	二层, 4层, 吊顶	1.2mm厚
玻璃				
GL-01	6+1.44+6钢化夹胶玻璃	A	墙面	12mm厚
GL-02	银镜		四层墙面	5mm厚
木饰面				
WD-01	木纹冲孔铝板	A	墙面、顶面	3mm厚
WD-02	木纹铝板	A	墙面	3mm厚
木地板				
WF-01	实木木地板	B1	五层地面	12mm厚
WF-02	复合木地板	B1	四层地面	10mm厚
卷材				
WR-01	地胶	A	4层, 5层, 地面	3mm厚

[illegible]

<div><div>深圳科建 SHENZHEN KEJIAN</div></div>		<div>DESIGN FIRM 设计单位</div> <div>深圳市科建建设集团有限公司</div> <div>地址：深圳市福田区 金田路玉田大厦六楼南座</div> <div>TEL:86-0755-2666603</div> <div>FAX:86-0755-2666603-2018</div>	
		<div>COOPERATIVE DESIGN 合作设计</div>	
<div>注:</div> <div>1. 施工单位及下属各工种应遵守所有的现场尺寸,所有的现场,节点图并详细说明书,如发现有出入,应即时书面报告设计单位要求处理。</div> <div>2. 施工单位必须遵照所有设计文件和材料的性能要求,施工正确,合格。</div> <div>3. 我可提供独立单位的所有现场文件及书面材料均受专利的知识产权,未经授权,不得复印及转交。</div>	
<div>修改日期:REVISIONS:</div> <table><tr><td>1</td><td></td></tr><tr><td>2</td><td></td></tr><tr><td>3</td><td></td></tr><tr><td></td><td></td></tr><tr><td></td><td></td></tr><tr><td></td><td></td></tr><tr><td></td><td></td></tr><tr><td></td><td></td></tr><tr><td></td><td></td></tr><tr><td></td><td></td></tr></table>				1		2		3	
1	
2	
3	
<div>甲方签字确认：</div>	
<div>CUSTOMER'S UNIT 建设单位</div>	
<div>Project/工程名称</div>	
<div>Title 图名</div>		<div>材料表</div>	
<table><tr><td>序号 NO.</td><td>材料名称 ITEM NAME</td><td>规格 SPECIFICATION</td><td>单位 UNIT</td><td>数量 QUANTITY</td></tr><tr><td>1</td><td>钢筋</td><td>HRB400</td><td>kg</td><td>1000</td></tr><tr><td>2</td><td>水泥</td><td>P42.5</td><td>kg</td><td>2000</td></tr><tr><td>3</td><td>沙子</td><td>中砂</td><td>m³</td><td>50</td></tr><tr><td>4</td><td>石子</td><td>20mm</td><td>m³</td><td>100</td></tr><tr><td>5</td><td>卵石</td><td>20mm</td><td>m³</td><td>100</td></tr><tr><td>6</td><td>碎石</td><td>20mm</td><td>m³</td><td>100</td></tr><tr><td>7</td><td>卵石</td><td>20mm</td><td>m³</td><td>100</td></tr><tr><td>8</td><td>碎石</td><td>20mm</td><td>m³</td><td>100</td></tr><tr><td>9</td><td>卵石</td><td>20mm</td><td>m³</td><td>100</td></tr><tr><td>10</td><td>碎石</td><td>20mm</td><td>m³</td><td>100</td></tr><tr><td>11</td><td>卵石</td><td>20mm</td><td>m³</td><td>100</td></tr><tr><td>12</td><td>碎石</td><td>20mm</td><td>m³</td><td>100</td></tr><tr><td>13</td><td>卵石</td><td>20mm</td><td>m³</td><td>100</td></tr><tr><td>14</td><td>碎石</td><td>20mm</td><td>m³</td><td>100</td></tr><tr><td>15</td><td>卵石</td><td>20mm</td><td>m³</td><td>100</td></tr><tr><td>16</td><td>碎石</td><td>20mm</td><td>m³</td><td>100</td></tr><tr><td>17</td><td>卵石</td><td>20mm</td><td>m³</t/tr><tr><td>93</td><td>卵石</td><td>20mm</td><td>m³</td><td>100</td></tr><tr><td>94</td><td>碎石</td><td>20mm</td><td>m³</td><td>100</td></tr><tr><td>95</td><td>卵石</td><td>20mm</td><td>m³</td><td>100</td></tr><tr><td>96</td><td>碎石</td><td>20mm</td><td>m³</td><td>100</td></tr><tr><td>97</td><td>卵石</td><td>20mm</td><td>m³</td><td>100</td></tr><tr><td>98</td><td>碎石</td><td>20mm</td><td>m³</td><td>100</td></tr><tr><td>99</td><td>卵石</td><td>20mm</td><td>m³</td><td>100</td></tr><tr><td>100</td><td>碎石</td><td>20mm</td><td>m³</td><td>100</td></tr></table>		序号 NO.	材料名称 ITEM NAME	规格 SPECIFICATION	单位 UNIT	数量 QUANTITY	1	钢筋	HRB400	kg	1000	2	水泥	P42.5	kg	2000	3	沙子	中砂	m³	50	4	石子	20mm	m³	100	5	卵石	20mm	m³	100	6	碎石	20mm	m³	100	7	卵石	20mm	m³	100	8	碎石	20mm	m³	100	9	卵石	20mm	m³	100	10	碎石	20mm	m³	100	11	卵石	20mm	m³	100	12	碎石	20mm	m³	100	13	卵石	20mm	m³	100	14	碎石	20mm	m³	100	15	卵石	20mm	m³	100	16	碎石	20mm	m³	100	17	卵石	20mm	m³	100	18	碎石	20mm	m³	100	19	卵石	20mm	m³	100	20	碎石	20mm	m³	100	21	卵石	20mm	m³	100	22	碎石	20mm	m³	100	23	卵石	20mm	m³	100	24	碎石	20mm	m³	100	25	卵石	20mm	m³	100	26	碎石	20mm	m³	100	27	卵石	20mm	m³	100	28	碎石	20mm	m³	100	29	卵石	20mm	m³	100	30	碎石	20mm	m³	100	31	卵石	20mm	m³	100	32	碎石	20mm	m³	100	33	卵石	20mm	m³	100	34	碎石	20mm	m³	100	35	卵石	20mm	m³	100	36	碎石	20mm	m³	100	37	卵石	20mm	m³	100	38	碎石	20mm	m³	100	39	卵石	20mm	m³	100	40	碎石	20mm	m³	100	41	卵石	20mm	m³	100	42	碎石	20mm	m³	100	43	卵石	20mm	m³	100	44	碎石	20mm	m³	100	45	卵石	20mm	m³	100	46	碎石	20mm	m³	100	47	卵石	20mm	m³	100	48	碎石	20mm	m³	100	49	卵石	20mm	m³	100	50	碎石	20mm	m³	100	51	卵石	20mm	m³	100	52	碎石	20mm	m³	100	53	卵石	20mm	m³	100	54	碎石	20mm	m³	100	55	卵石	20mm	m³	100	56	碎石	20mm	DESIGN FIRM:

深圳市科建建设集团有限公司

地址：深圳市宝安区大铲湾港区

TEL: 86-0755-26666603

IPAX: 86-0755-26666603-2018

COOPERATIVE DESIGN 合作设计

合作设计

注意:

1. 施工单位及下各工种应查正所有的现场尺寸, 所有的圈梁、节点和详图说明书, 如发现有出入, 应及时书面报告设计单位要求批准。
2. 施工单位必须保留所有的设计文件和材料的性能要求, 施工法规、条例。
3. 我可提供业主单位的所有圈梁文件和书面材料, 均可的知识产权, 未经允许, 不得复印及转发。

修订日志 REVISIONS

[illegible]

甲方签字确认：

CLIENT'S UNIT 建设单位

深圳市盐田区政府投资项目前期工作办公室

ProjewD工程名称

梅沙消防站

Title 圖名

原始平面图

姓名	周定	
EXAMINEE NAME		
项目名称	在书馆	
COURSE		
专业部	在大厦	
SPECIALTY		
设计	在树	
DRAWING TYPE		
制图	在书	
DESIGN TYPE		
设计号		专业
DESIGN NO.	0000000000	
图次	批图	
DRAWING No.		
设计日期	日期	
DATE		
图号	2026.07	
DRAWING No.		
设计号		
图次		
DRAWING NUMBER		

DESIGN FIRM:

深圳市科建建设集团有限公司

地址：深圳市宝安区大铲湾港区

TEL: 86-0755-26666603

IPAX: 86-0755-26666603-2018

COOPERATIVE DESIGN 合作设计

合作设计

1. 该丁前付及下圖欠丁適應本區所有的環境尺寸

1. 施工过程中应严格按照设计图纸和说明书的要求进行施工，如发现设计图纸、节点图和详细说明书，如发现出入，应及时与监理单位沟通并签字批准。

2. 施工单位必须遵照所有的设计文件和材料的性能要求, 施工法规, 条例。

3. 我司提供给业主单位的所有图纸文件及书面材料均我司的知识产权, 未经允许, 不得复印及转发。

修订日志 REVISIONS:

[illegible]

甲方签字确认

CLIENT'S UNIT 建设单位

深圳市盐田区政府投资项目前期工作办公室

ProjewD工程名称


梅沙消防站

Title 圖名

新建墙体图

[illegible]

版次	EDITION No.	SCALE
设计阶段	DATE	2026.07
JOB 574215		
图号	2P-03	
DRAWING No.		

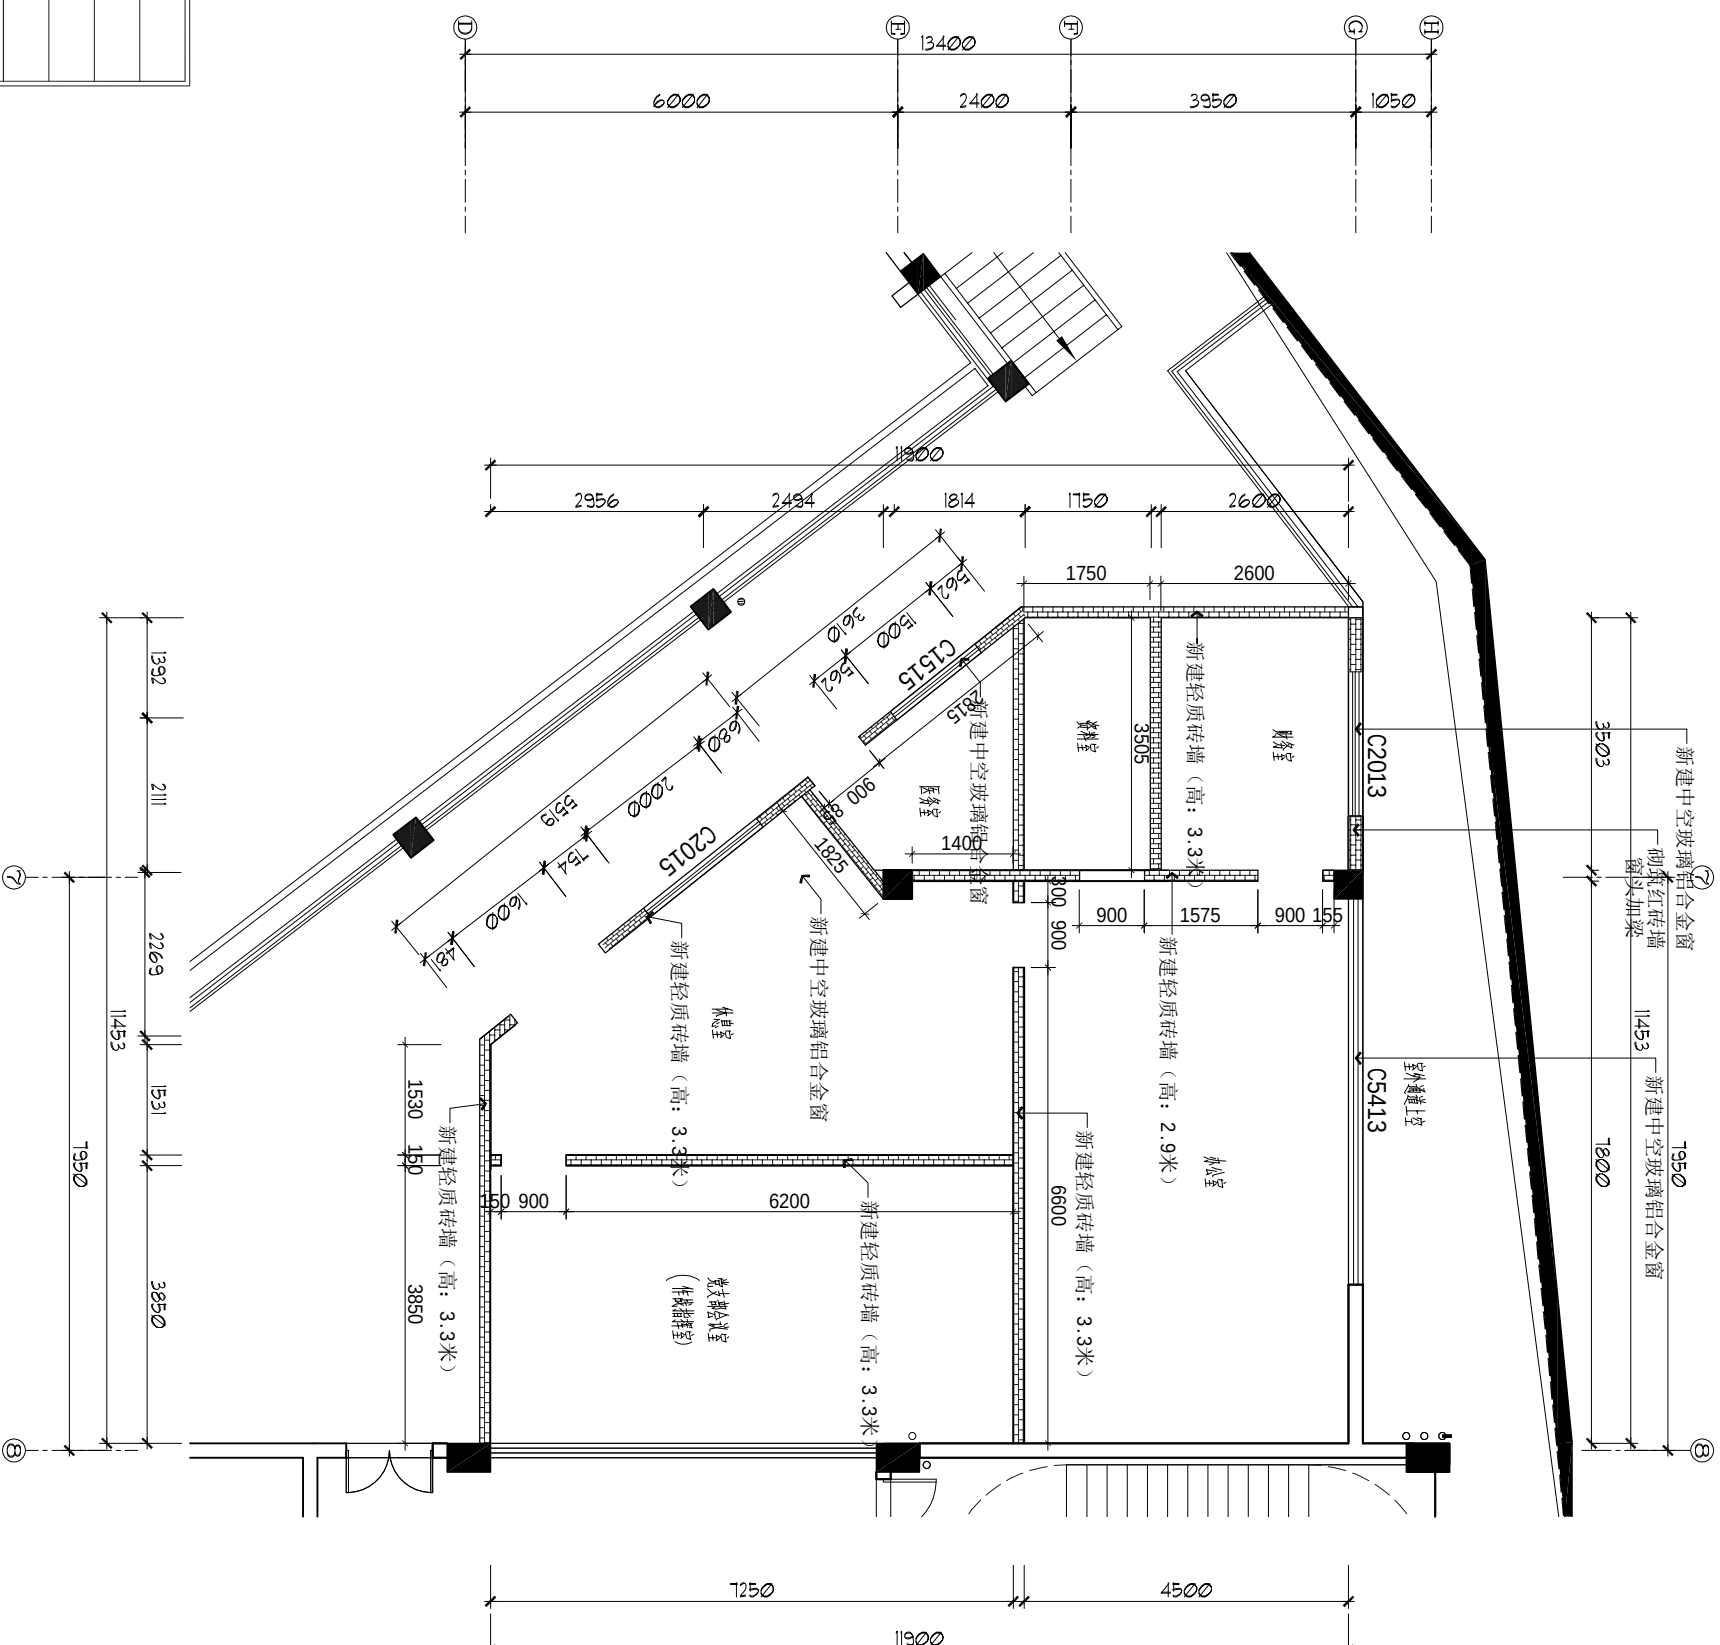

墙体改造图例:

符号	
	原建砖墙
	原建砖承重墙
	新建轻质砖墙

注: 1. 建议隔墙由铺装单位施工。
2. 卫生间隔墙须200mm高钢筋混凝土地梁, 地梁需预留下水管的开口位置。
3. 70*70*5钢架阻燃板隔墙新建至梁底或楼板底

注：隔墙采用200X600X150轻质沙砖墙

备注:

1. 本图面尺寸仅供参考, 施工单位应依现场实际尺寸作现场调整

2. 图面标示高度均以本层地坪完成面起算, 图面图例高度标示均以本层为准。

3. 图面标示均为完成高度。

2 二层办公室新建墙体图

SCALE 1:150



DESIGN FIRM

深圳市科建建设集团有限公司

地址：深圳市宝安区大铲湾港区

TEL: 86-0755-26666603

IPAX: 86-0755-26666603-2018

COOPERATIVE DESIGN 合作设计

作业设计

注意

1. 施工单位及下各工种应查所有的现场尺寸,所有的图纸,节点图的详细说明书,如发现有出入,应及时书面报告设计单位要求批准。
2. 施工单位必须提供所有的设计文件和材料的性能要求,施工法规,条例。
3. 我可提供业主单位的所有图纸文件及书面材料,均按我的知识权限,未经允许,不得复印及转发。

修订日志 REVISIONS

[illegible]

甲方签字确认

CLIENT'S UNIT 建设单位

深圳市盐田区政府投资项目前期工作办公室

ProjewD工程名称

梅沙消防站

Title 圖名

平面图

姓 名	张 健	姓 名	张 健
学 号	0801010101	学 号	0801010101
班 级	工商管理	班 级	工商管理
专 业	工商管理	专 业	工商管理
学 校	吉林工商学院	学 校	吉林工商学院
教 师	张 健	教 师	张 健
学 期	2008-2009 学年 第一学期	学 期	2008-2009 学年 第一学期
课 程	会计学	课 程	会计学
学 分	3 分	学 分	3 分
备 注		备 注	

23

二层办公室平面图

SCALE 1:150



DESIGN FIRM(单位)

深圳市科建建设集团有限公司

地址：深圳市宝安区大甲湾社区

注册：壹级工程总承包

TEL: 06-0755-26866603

IFAX: 06-0755-26866603-2018

COOPERATIVE DESIGN 合作设计

注：1. 施工单位及下属各工种应查所有预埋尺寸，

所有的预埋、节点图和详图详书，如发现有出入，

应及时书面通知设计部要求调整。

2. 施工单位必须遵照所有设计文件材料的技术

要求，施工标准，材料。

3. 我司提供业主单位的所有图纸文件及书面材料

均我司的知识产权，未经授权，不得复印及转交。

修改记录 REVISIONS:

1

2

3



DESIGN FIRM

深圳市科建建设集团有限公司

地址：深圳市宝安区大铲湾港区

臺灣大廳9層
TEL: 86-0755-26666603

IPAX: 86-0755-26666603-2018

COOPERATIVE DESIGN 合作设计

合作设计

注意

1. 施工单位及下属各种应查证所有的现场尺寸所有的图纸、节点图和详细说明书,如发现有出入应及时书面报告设计工程师批准。
2. 施工单位必须遵照所有的设计文件和材料的性能要求,施工法规,条例。
3. 我可提供给业主单位的所有图纸文件及书面材料我的知识产权,未经允许,不得复印及转发。

修订日志 REVISIONS

[illegible]

甲方签字确认

CLIENT'S UNIT 建设单位


深圳市盐田区政府投资项目前期工作办公室

ProjewD工程名称

梅沙消防站

Title 圖名

地面铺材图

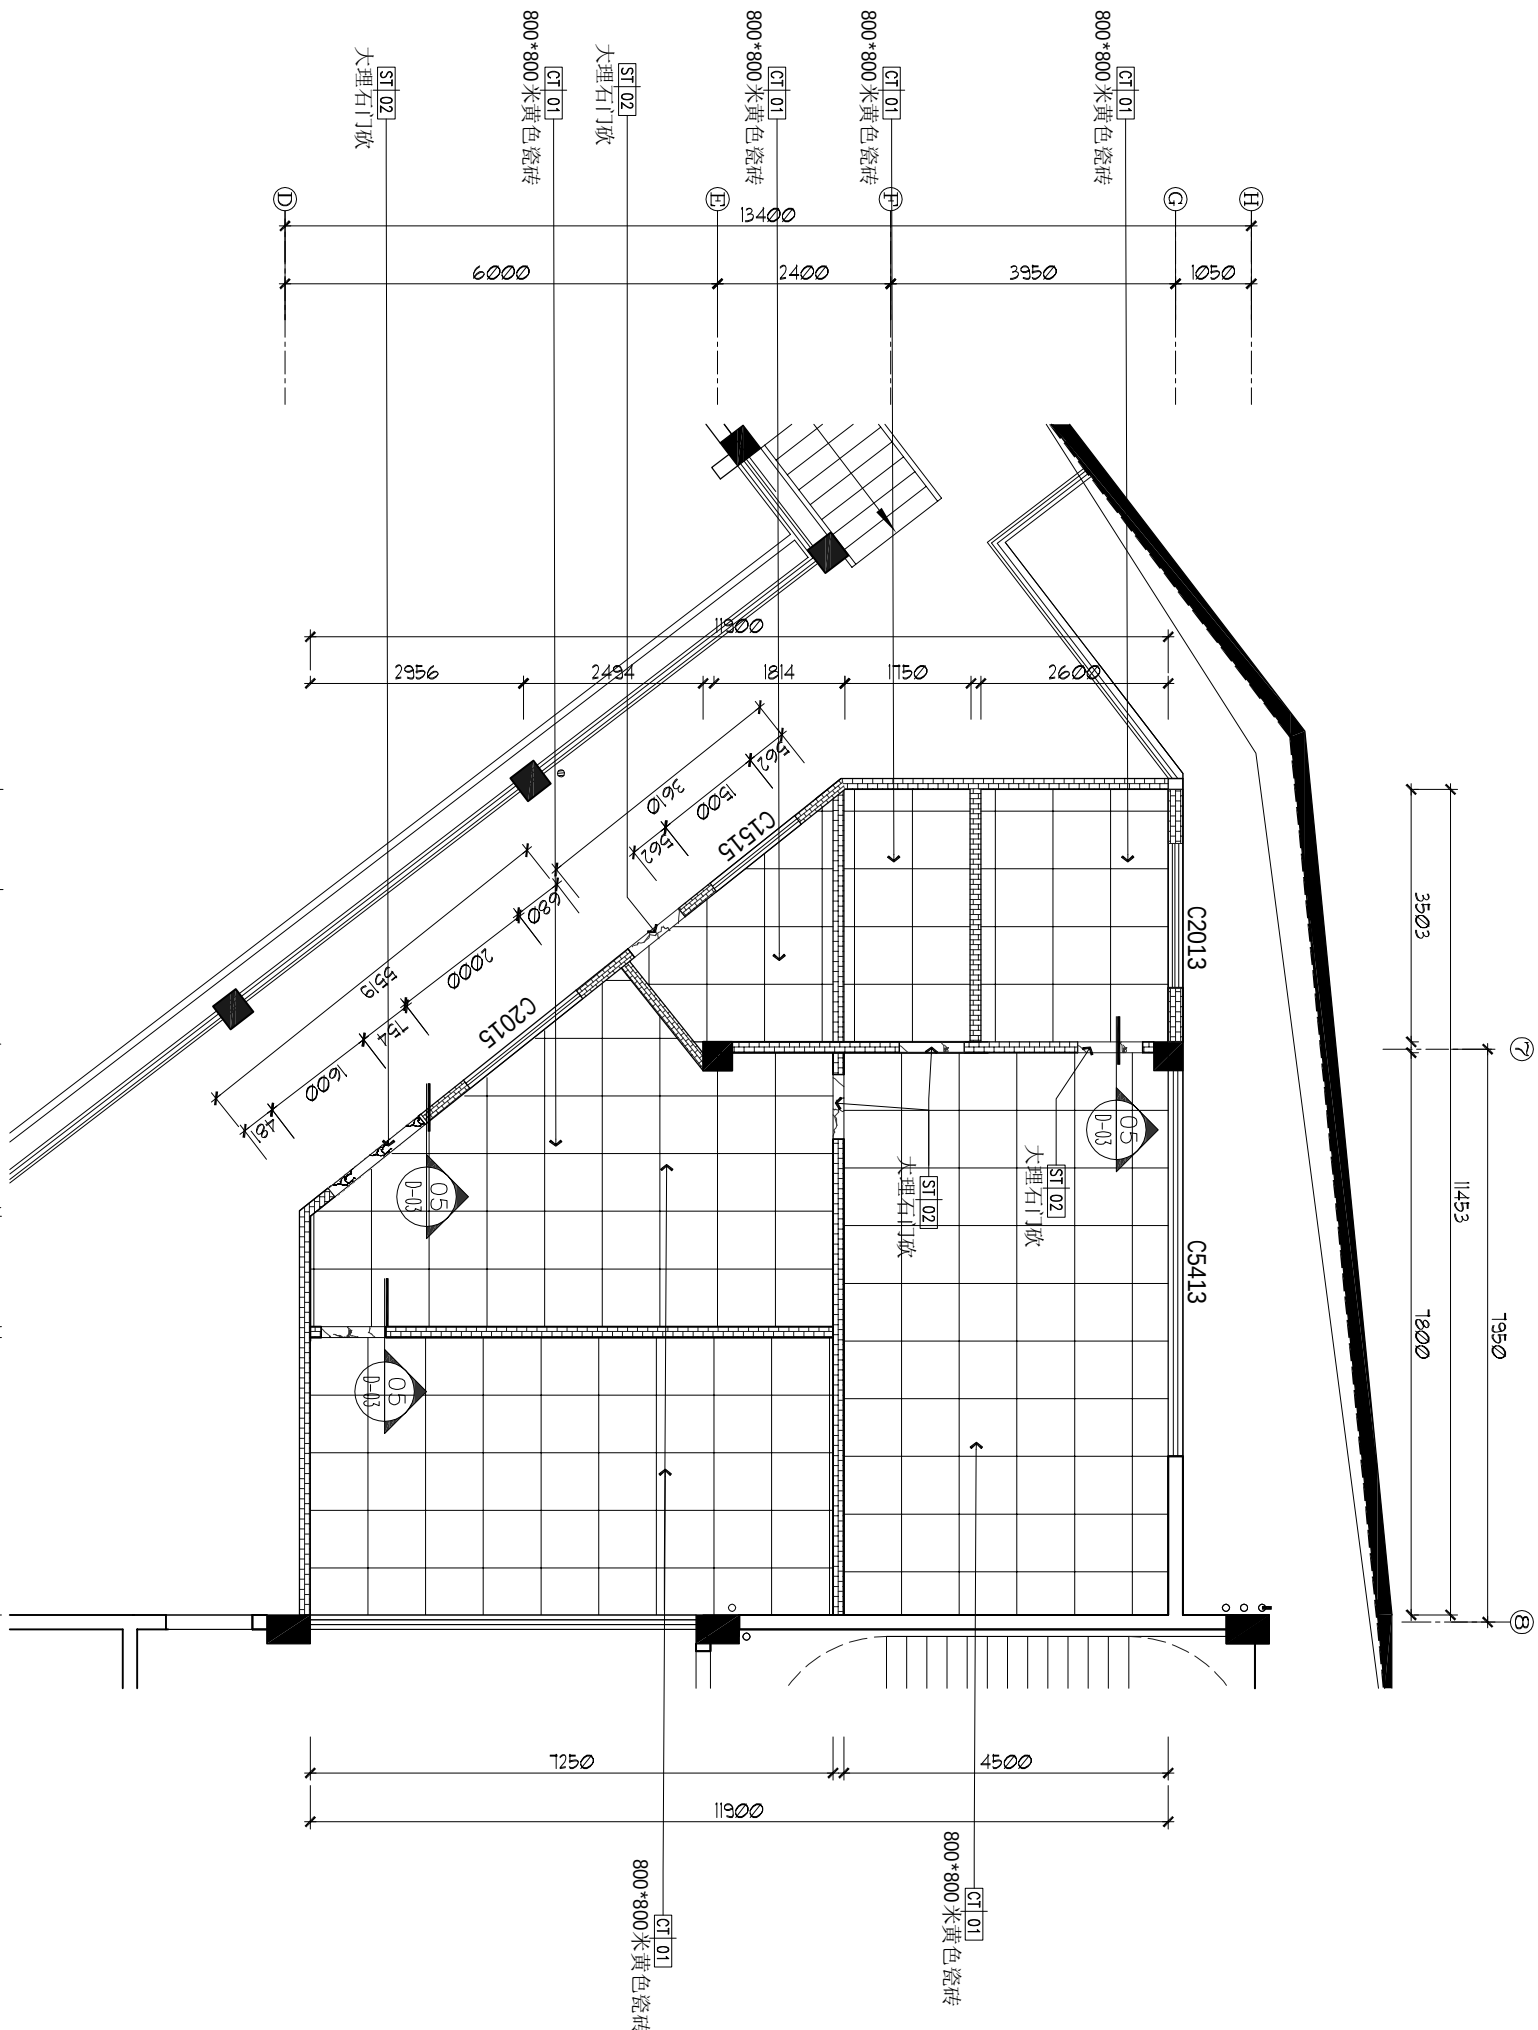[illegible]

图例	
	保留原有地砖地面
	门嵌石
	地板铺装方向图

2
-
二 层 办 公 室 地 面 铺 材 图
SCALE 1:150

SCALE 1:150



DESIGN FIRM

深圳市科建建设集团有限公司

地址：深圳市宝安区大铲湾港区

TEL: 86-0755-26666603

IPAX: 86-0755-26666603-2018

COOPERATIVE DESIGN 合作设计

COOPERATIVE DESIGN 合作设计

注意

1. 施工单位及下属各工种应验证所有的现场尺寸所有的图纸、节点图和详细说明书,如发现有出入应及时书面报告设计师征求意见。
2. 施工单位必须遵照所有的设计文件和材料的性能要求,施工法规,条例。
3. 我可提供业主单位的所有图纸文件及书面材料我的知识产权,未经允许,不得复印及转发。

修订日志 REVISIONS

[illegible]

甲方签字确认

CLIENT'S UNIT 建设单位

深圳市盐田区政府投资项目前期工作办公室

ProjewD工程名称

梅沙消防站

Title 圖名


立面索引图

[illegible]

DATE 2026. 07

2P-07

Order number

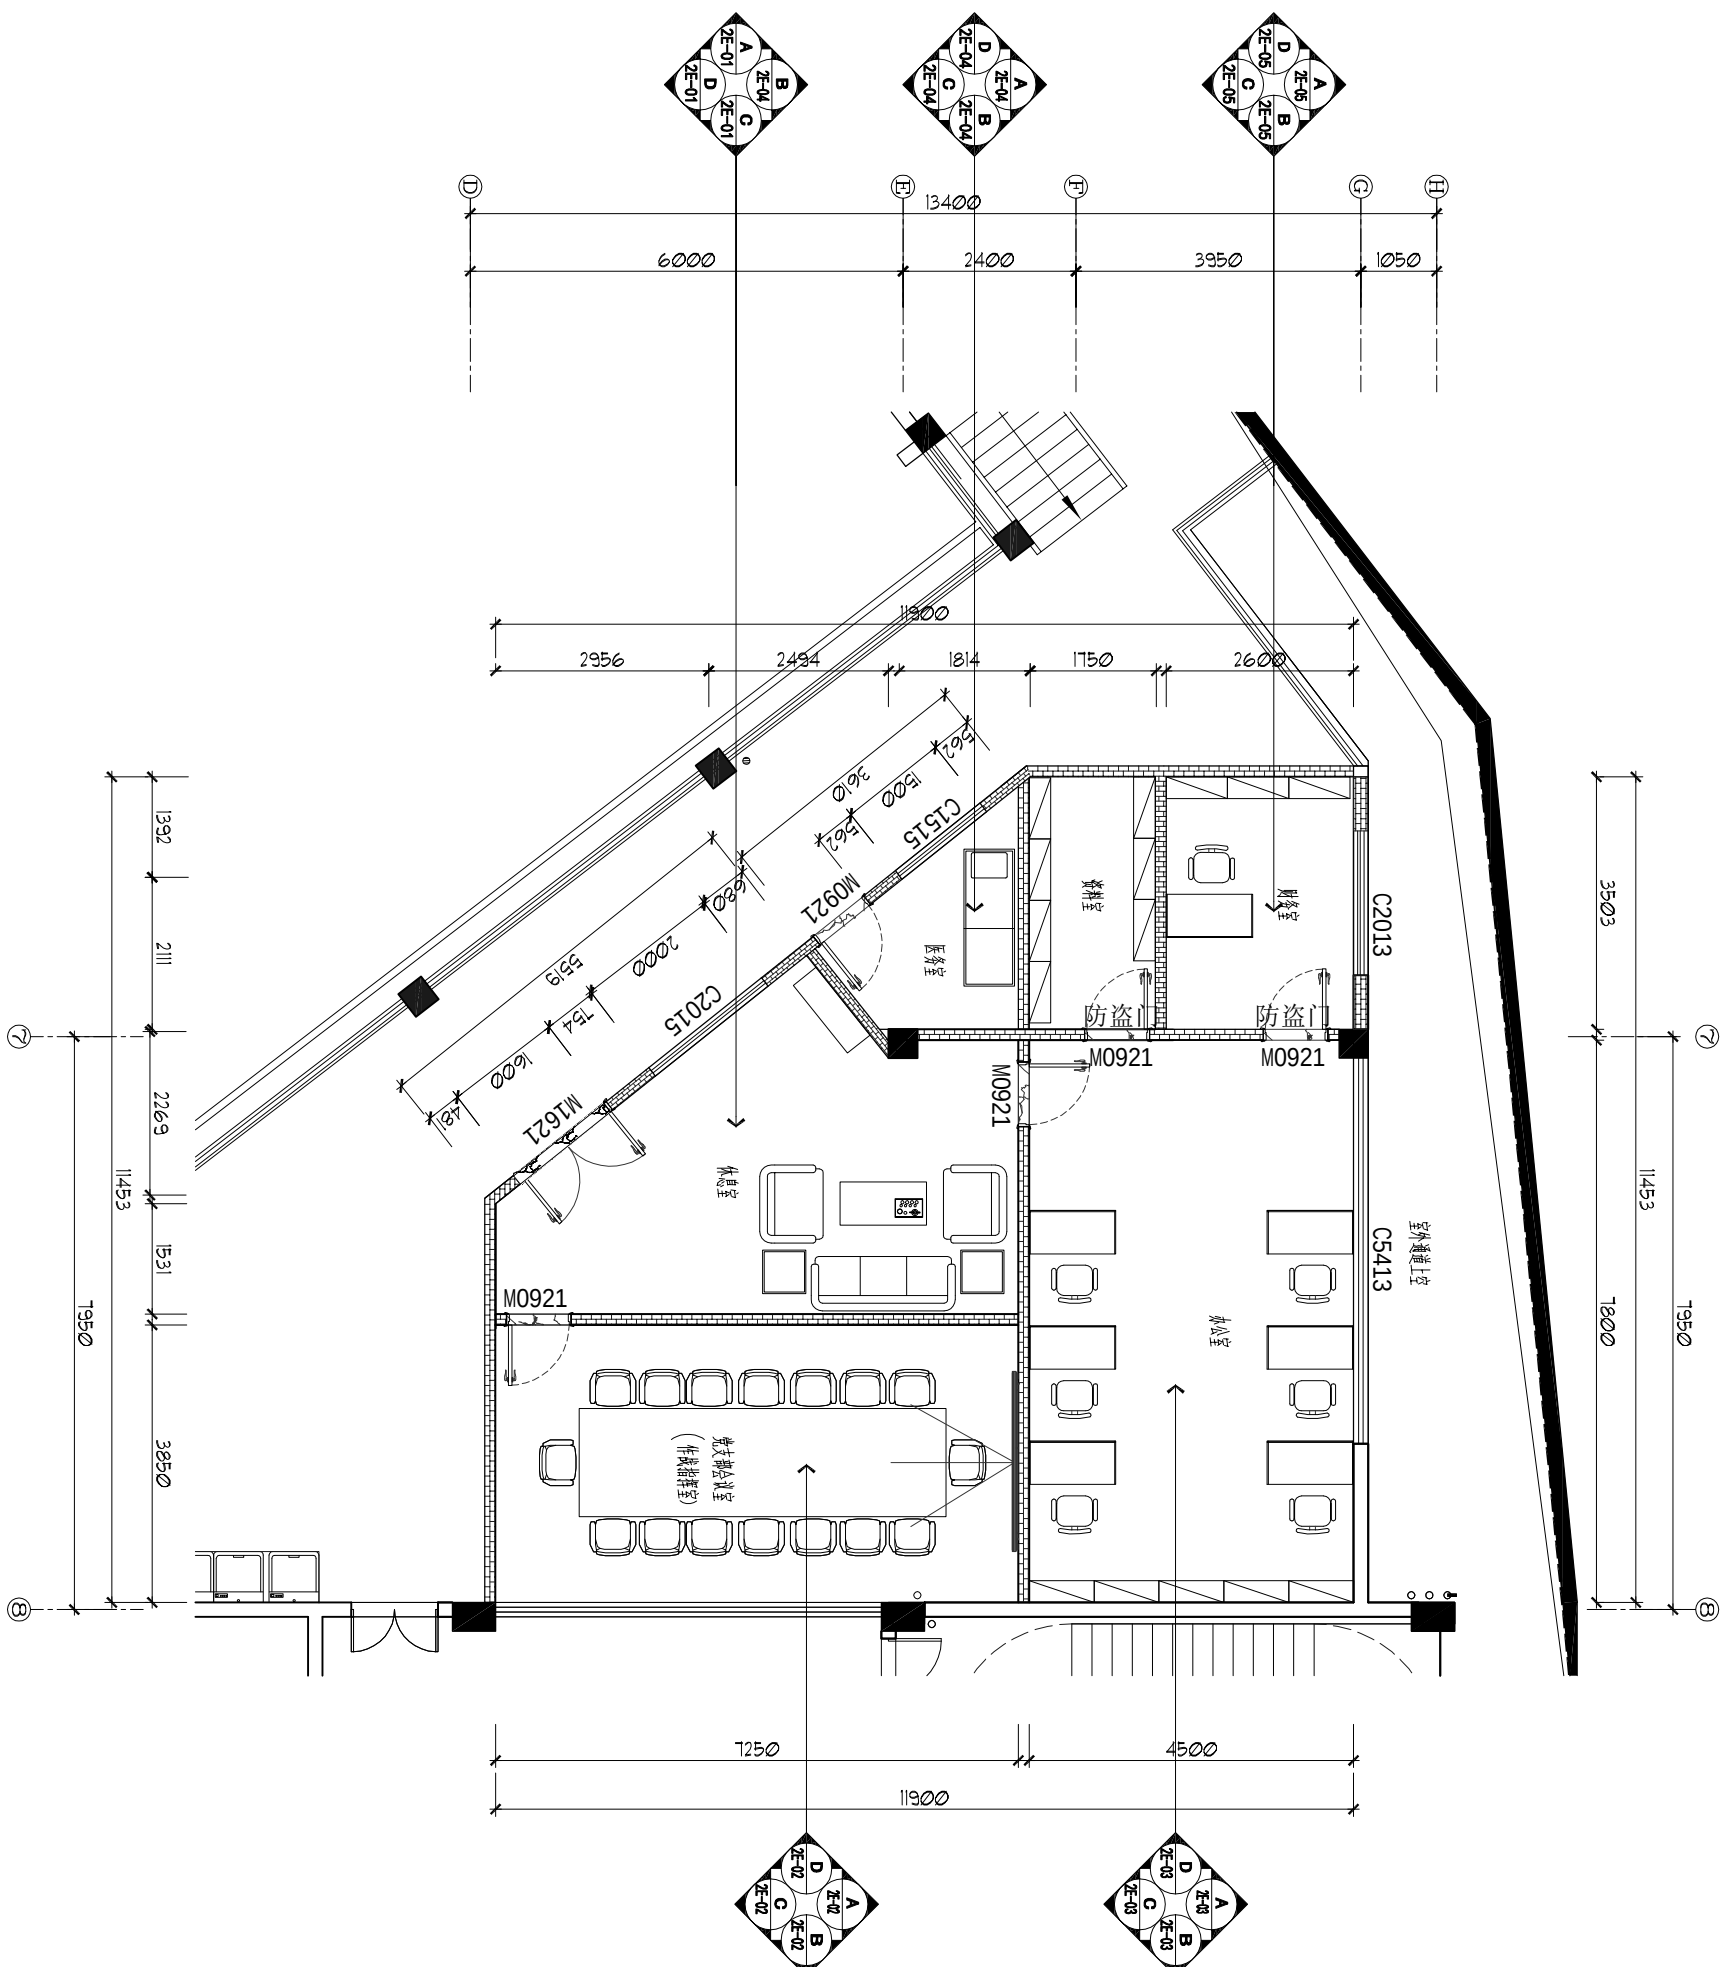

2
-
二层办公室立面索引图
SCALE 1:150

SCALE 1:150

**DESIGN FIRM:**

深圳市科建建设集团有限公司

地址：深圳市宝安区大铲湾港区

TEL: 86-0755-26666603

IPAX: 86-0755-26666603-2018

COOPERATIVE DESIGN 合作设计

合作设计

注意

1. 施工单位及下属各工种应查证所有的现场尺寸, 所有的图纸、节点图和详细说明书, 如发现有出入, 应及时与监理单位设计师征求意见。
2. 施工单位的必须遵照所有的设计文件和材料性能要求, 施工法、条例。
3. 我司提供业主单位的所有图纸文件及书面材料均受我的知识产权, 未经允许, 不得复印及转授。

修订日志 REVISIONS

	1	
	2	
3		

甲方签字确认：

CLIENT'S UNIT 建设单位

深圳市盐田区政府投资项目前期工作办公室

ProjectWD 工程名称

梅沙消防站

Title 圖名

原始平面图

姓名	张健	性别	男	出生日期	1985-03-15	身份证号	310101198503151234
学号	2023010101	院系	计算机学院	专业	计算机科学与技术	导师	李明
宿舍	302室	电话	13801234567	邮箱	zhangjian@stu.edu.cn	备注	无



DESIGN FIRM

深圳市科建建设集团有限公司

地址：深圳市宝安区大铲湾港区

臺灣大戲院9層
TEL: 86-0755-26666603

IPAX: 86-0755-26666603-2018

COOPERATIVE DESIGN 合作设计

合作设计

注意

1. 施工单位及属各工种应查证所有的现场尺寸所有的图纸、节点图和详细说明书,如发现有出入,应及时书面报告设计所征求批准。
2. 施工单位必须遵照所有的设计文件和材料的性能要求,施工法、条例。
3. 我司提供施工单位的所有图纸文件及书面材料均受我的知识产权,未经允许,不得复印及转发。

修订日志 REVISIONS

[illegible]

甲方签字确认

CLIENT'S UNIT 建设单位

深圳市盐田区政府投资项目前期工作办公室

ProjewD工程名称

梅沙消防站

Title 圖名

综合拆除图

姓名	张健	学号	2024010101
性别	男	出生日期	2000-01-01
专业	计算机科学与技术	入学日期	2023-09-01
院系	计算机学院	宿舍	302室
联系电话	13800138000	电子邮箱	zhangjian@163.com
备注	该生在校期间表现优秀，成绩优异，特此记录。		

**DESIGN FIRM**

深圳市科建建设集团有限公司

地址：深圳市宝安区大铲湾港区

TEL: 86-0755-26666603

IPAX: 86-0755-26666603-2018

COOPERATIVE DESIGN 合作设计

合作设计

莊

1. 施工單位及下屬各工段應宣佈所有的現場尺寸所有的圖紙、节点图的詳細說明書,如发现有出入应及时书面报告设计单位要求批准。
2. 施工單位必須提供所有的设计文件和材料的性能要求、施工方法、條例。
3. 我可提供房屋主位的所有圖紙文本及書面材料均要可的知識产权,未经允许,不得转让及转发。

修订日志 REVISIONS

[illegible]

甲方签字确认

CLIENT'S UNIT 建设单位

深圳市盐田区政府投资项目前期工作办公室

ProjewD工程名称

梅沙消防站

Title 圖名

新建墙体图

材料名	规格	数量	单位	备注
圆钢	Φ200	10	米	
圆钢	Φ150	5	米	
圆钢	Φ100	3	米	
圆钢	Φ80	2	米	
圆钢	Φ60	1	米	
圆钢	Φ50	1	米	
圆钢	Φ40	1	米	
圆钢	Φ30	1	米	
圆钢	Φ20	1	米	
圆钢	Φ15	1	米	
圆钢	Φ10	1	米	
圆钢	Φ8	1	米	
圆钢	Φ6	1	米	
圆钢	Φ5	1	米	
圆钢	Φ4	1	米	
圆钢	Φ3	1	米	
圆钢	Φ2	1	米	
圆钢	Φ1	1	米	
圆钢	Φ0.8	1	米	
圆钢	Φ0.6	1	米	
圆钢	Φ0.5	1	米	
圆钢	Φ0.4	1	米	
圆钢	Φ0.3	1	米	
圆钢	Φ0.2	1	米	
圆钢	Φ0.1	1	米	
圆钢	Φ0.08	1	米	
圆钢	Φ0.06	1	米	
圆钢	Φ0.05	1	米	
圆钢	Φ0.04	1	米	
圆钢	Φ0.03	1	米	
圆钢	Φ0.02	1	米	
圆钢	Φ0.01	1	米	
圆钢	Φ0.008	1	米	
圆钢	Φ0.006	1	米	
圆钢	Φ0.005	1	米	
圆钢	Φ0.004	1	米	
圆钢	Φ0.003	1	米	
圆钢	Φ0.002	1	米	
圆钢	Φ0.001	1	米	
圆钢	Φ0.0008	1	米	
圆钢	Φ0.0006	1	米	
圆钢	Φ0.0005	1	米	
圆钢	Φ0.0004	1	米	
圆钢	Φ0.0003	1	米	
圆钢	Φ0.0002	1	米	
圆钢	Φ0.0001	1	米	
圆钢	Φ0.00008	1	米	
圆钢	Φ0.00006	1	米	
圆钢	Φ0.00005	1	米	
圆钢	Φ0.00004	1	米	
圆钢	Φ0.00003	1	米	
圆钢	Φ0.00002	1	米	
圆钢	Φ0.00001	1	米	
圆钢	Φ0.000008	1	米	
圆钢	Φ0.000006	1	米	
圆钢	Φ0.000005	1	米	
圆钢	Φ0.000004	1	米	
圆钢	Φ0.000003	1	米	
圆钢	Φ0.000002	1	米	
圆钢	Φ0.000001	1	米	
圆钢	Φ0.0000008	1	米	
圆钢	Φ0.000000000000000000000000000000008	1	米	
圆钢	Φ0.000000000000000000000000000000006	1	米	
圆钢	Φ0.000000000000000000000000000000005</			



DESIGN FIRM

深圳市科建建设集团有限公司

地址：深圳市宝安区大铲湾港区

TEL: 86-0755-26666603

IPAX: 86-0755-26666603-2018

COOPERATIVE DESIGN 合作设计

作设计

注册

1. 施工单位及下属各工种应审查所有的现场尺寸, 所有的图纸, 节点图和详细说明书, 如发现有出入, 应及时书面报告设计师征求意见。
2. 施工单位必须遵照所有的设计文件和材料性能要求, 施工法规, 条例。
3. 我可提供给业主单位的所有图纸文件及书面材料均受我的知识产权, 未经允许, 不得复印及转载。

修订日志 REVISIONS:

[illegible]

甲方签字确认:

CLIENT'S UNIT 建设单位

深圳市盐田区政府投资项目前期工作办公室

ProjectW D工程名称

梅沙消防站


Title 圖名

平面图

[illegible]

三层大堂平面图

SCALE 1:150

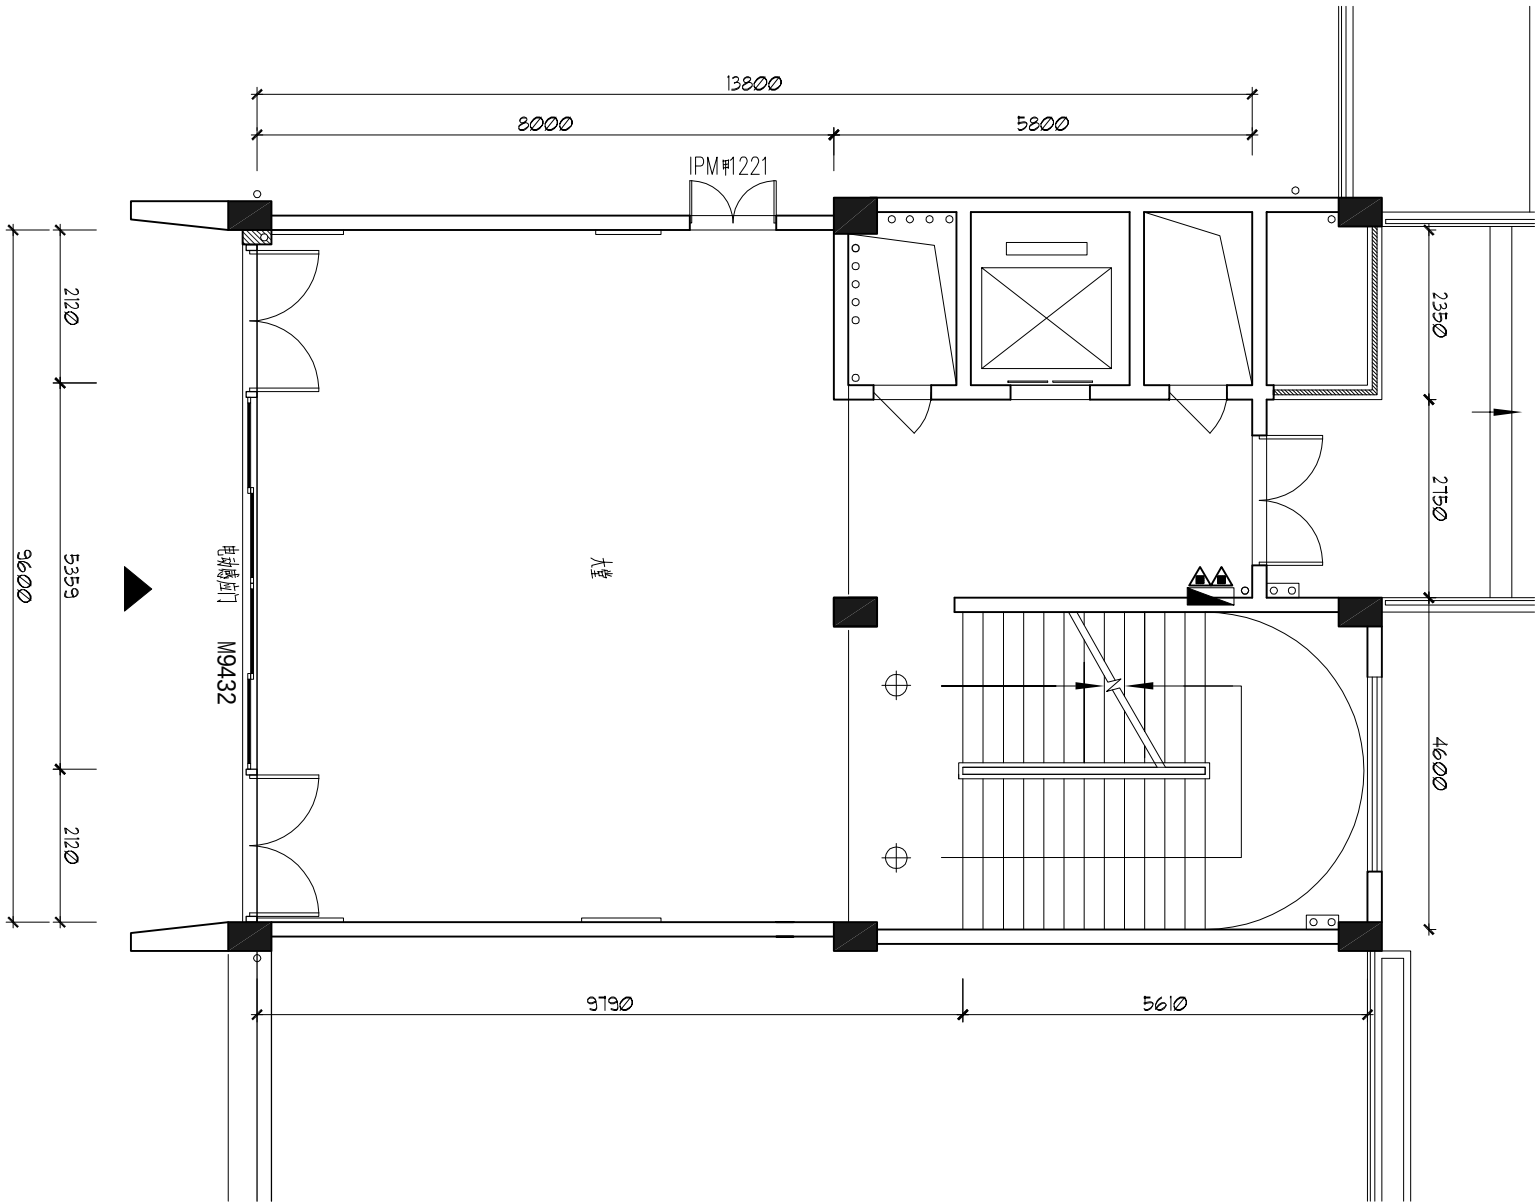



DESIGN FIRM: 10

深圳市科建建设集团有限公司

地址：深圳市宝安区大铲湾港区

TEL: 86-0755-26666603

IPAX: 86-0755-26666603-2018

COOPERATIVE DESIGN 合作设计

合作设计

注意:

1. 施工单位及工程各工种应掌握所有的现场尺寸、所有的图纸、节点图和详细说明书,如发现有出入,应及时书面提出设计所征求意见。
2. 施工单位必须掌握所有的设计文件和材料的性能要求、施工方法、条例。
3. 我可提供给业主单位的所有图纸文件及封面材料均属我的知识产权,未经允许,不得复印及转发。

修订日志 REVISIONS:

[illegible]

甲方签字确认

CLIENT'S UNIT 建设单位

深圳市盐田区政府投资项目前期工作办公室

ProjewD工程名称

梅沙消防站


Title 圖名

天花图

设计图	DESIGN BY	设计人	设计日期
制图	DRAWN BY	制图人	制图日期
审核	CHECKED BY	审核人	审核日期
校核	CRISP BY	校核人	校核日期
专业负责	CAPTAIN	专业负责人	专业负责日期
项目负责人	PROJECT MGR	项目负责人	项目负责人日期
审核	REVIEW BY	审核人	审核日期

◆	吸頂射灯	12W
◆	LED筒灯	18W
■	LED方型半圓射灯	12W
●	明裝舞台聚光灯	18W
— LED	暗藏LED灯带 (75°角)	12W
	LED平板灯	40W
●	吸頂喇叭	

注：如有特殊灯具未在本圖中顯示的，請根據圖面說明情況另行增加。

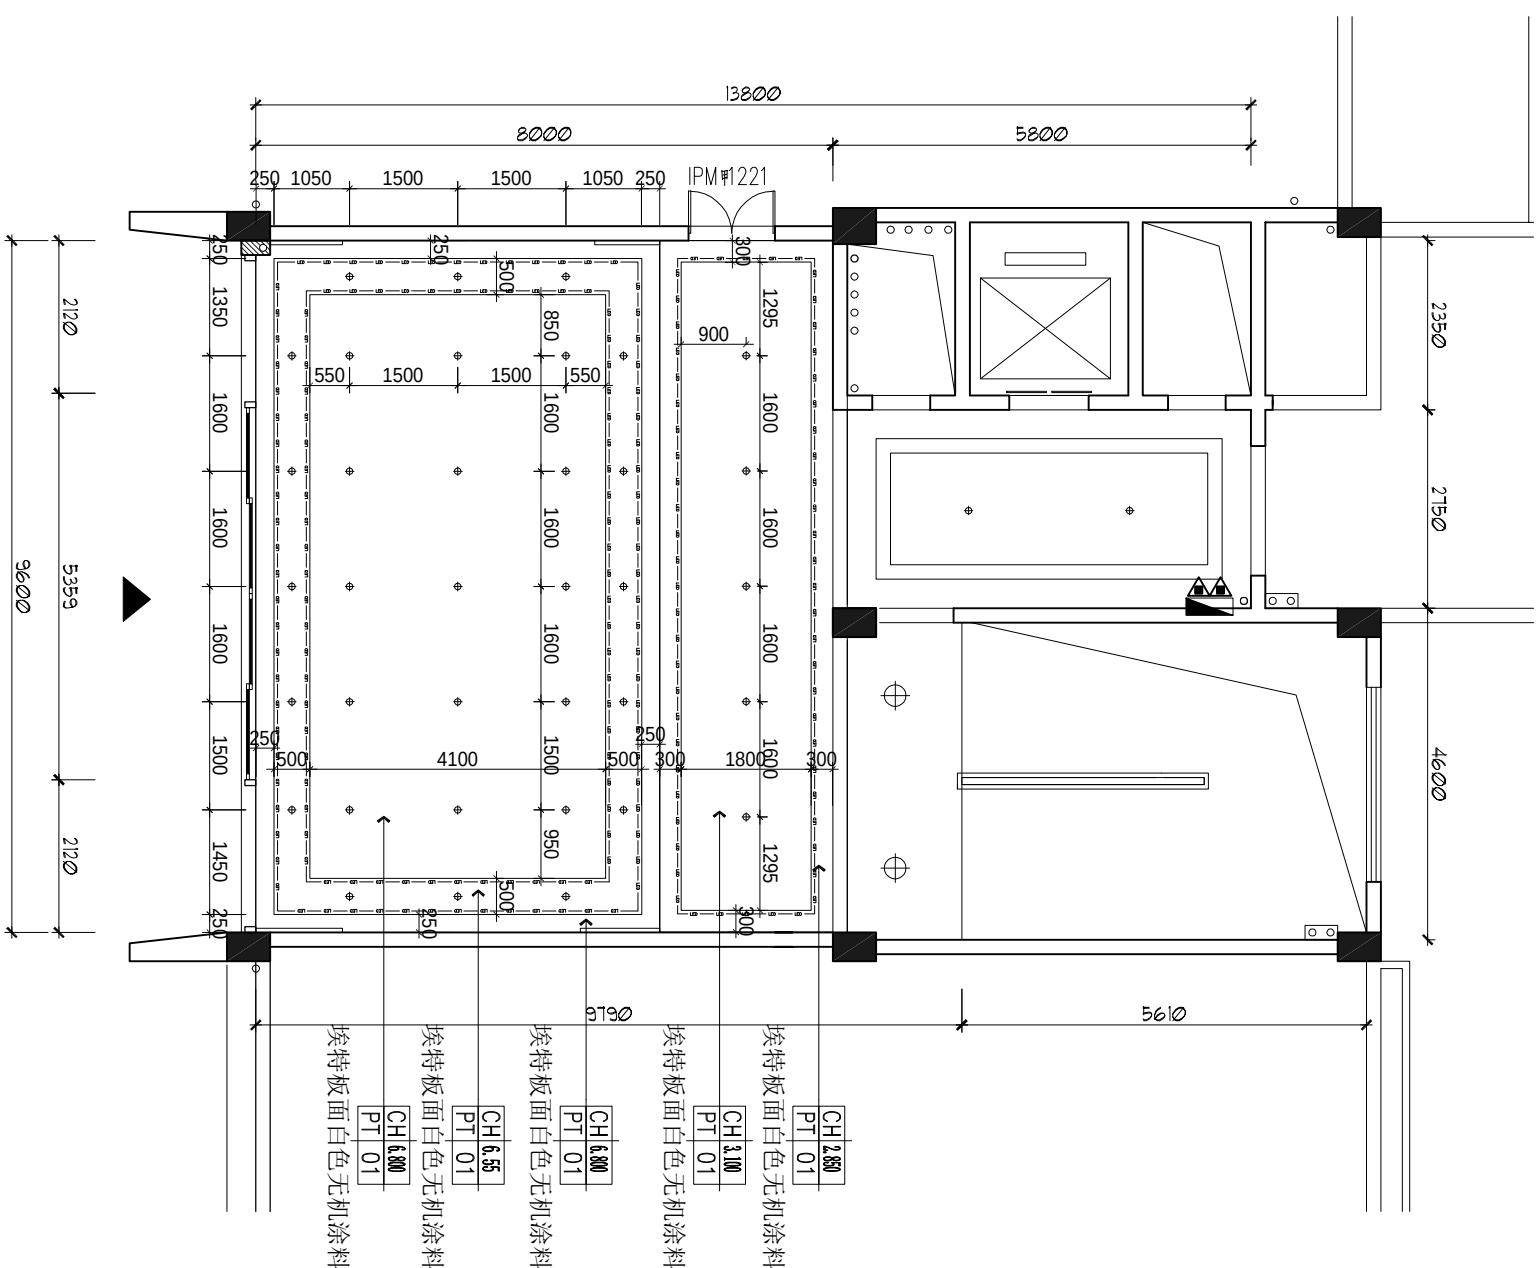

3 三层大堂天花图

SCALE 1:150

**DESIGN FIRM**

深圳市科建建设集团有限公司

地址：深圳市宝安区大铲湾港区

TEL: 86-0755-26666603

IPAX: 86-0755-26666603-2018

COOPERATIVE DESIGN 合作设计

合作设计

注意

1. 施工单位及下属各工点应设置所有的现场尺寸所有的图纸、节点图和详图使用书,如发现有出入,应及时书面报告设计单位求处理。
2. 施工单位必须遵照所有的设计文件和材料的性能要求,施工法、条例。
3. 我可提供业主单位的所有图纸文件及书面材料,但我的知识产权,未经允许,不得复印及转发。

修订日志 REVISIONS

[illegible]

甲方签字确认

CLIENT'S UNIT 建设单位

深圳市盐田区政府投资项目前期工作办公室

ProjewD工程名称

梅沙消防站

Title 圖名

立面索引图

[illegible]



DESIGN FIRM

深圳市科建建设集团有限公司

地址：深圳市宝安区大铲湾港区

TEL.: 86-0755-26666603

IPAX: 86-0755-26666603-2018

COOPERATIVE DESIGN 合作设计

合作设计

注意

1. 施工单位及工程各工种应签署所有的现场尺寸、所有的图纸、节点图和详细说明书,如发现有出入,应及时书面报告设计所征求批准。
2. 施工单位必须按照所有的设计文件和材料性能要求,施工法规,条例。
3. 我可提供给主单位的所有图纸文件及书面材料,均按我的知识状况,未经允许,不得复印及转授。

修订日志 REVISIONS

[illegible]

甲方签字确认:

CLIENT'S UNIT 建设单位

深圳市盐田区政府投资项目前期工作办公室

ProjewD工程名称

梅沙消防站

Title 圖名

原始平面图

姓名	张永	性别	男	出生日期	1978-07-10	身份证号	330624197807100018	职业	教师	职称	中学一级	学历	本科	学位	学士	毕业学校	浙江师范大学	工作单位	浙江省杭州高级中学	联系电话	13958100000	电子邮箱	zhangyong1978@163.com	其他信息	
姓名	李娜	性别	女	出生日期	1985-03-22	身份证号	330624198503220025	职业	医生	职称	主治医师	学历	硕士	学位	医学硕士	毕业学校	浙江大学医学院	工作单位	浙江省人民医院	联系电话	13857100000	电子邮箱	lina.li@zjhu.edu.cn	其他信息	
姓名	王强	性别	男	出生日期	1990-01-15	身份证号	330624199001150032	职业	工程师	职称	助理工程师	学历	本科	学位	工学学士	毕业学校	杭州电子科技大学	工作单位	阿里巴巴集团	联系电话	13758100000	电子邮箱	wangqiang1990@ali.com	其他信息	
姓名	陈静	性别	女	出生日期	1988-05-08	身份证号	330624198805080041	职业	会计	职称	初级会计师	学历	本科	学位	会计学学士	毕业学校	浙江财经大学	工作单位	浙江某上市公司	联系电话	13606710000	电子邮箱	chenjing1988@zjhu.edu.cn	其他信息	
姓名	刘伟	性别	男	出生日期	1992-09-03	身份证号	330624199209030056	职业	程序员	职称	初级程序员	学历	本科	学位	计算机学士	毕业学校	浙江理工大学	工作单位	网易公司	联系电话	13588100000	电子邮箱	liuwei1992@netease.com	其他信息	

DESIGN FIRM:

深圳市科建建设集团有限公司

地址：深圳市宝安区大铲湾港区

金港大廈A座9層
TEL: 86-0755-26666603

TEL: 66-0133-2000005
IPAX: 86-0755-26666603-2018

COOPERATIVE DESIGN 合作设计

作业设计

注意

1. 施工单位及下属各工种应掌握所有的现场尺寸、所有的图纸、节点和详细说明书,如发现有出入,应及时书面报告设计单位或批准。
2. 施工单位必须掌握所有的设计文件和材料的性能要求、施工方法、条例。
3. 我可提供给业主单位的所有图纸文件及书面材料,均可提供给我,未经允许,不得复印及转发。

修订日志 REVISIONS

[illegible]

甲方签字确认

CLIENT'S UNIT 建设单位

深圳市盐田区政府投资项目前期工作办公室

ProjewD工程名称

梅沙消防站

Title 圖名

综合拆除图

姓名	周定	
EXAMINEE NAME		
项目名称	在六堡	
PROJECT NAME		
专业名称	在六堡	
MAJOR NAME		
设计名称	在六堡	
DESIGN NAME		
指导教师	在六堡	
TEACHER NAME		
设计号	在六堡	
DESIGN NO.		
学号		
STUDENT NO.		
批次		
EDITION No.		
设计日期		
DESIGN DATE		
题号		
QUESTION No.		
批次号		
EDITION NUMBER		

4 四层健身房综合拆除图

SCALE 1:150

DESIGN FIRM:

深圳市科建建设集团有限公司

地址：深圳市宝安区大铲湾港区

臺灣大廳A座9層
TEL: 86-0755-26666603

IPAX: 86-0755-26666603-2018

COOPERATIVE DESIGN 合作设计

合作设计

注意

1. 施工單位及下屬各工種應查定所有的現場尺寸，所有的圖紙，節點和詳細說明書，如發現有出入，應及時書面報告設計所並要求批准。
2. 施工單位必須擁有所有的設計文件和材料的性能要求，單位法規，條例。
3. 我可提供給業主單位的所有圖紙文件及封面材料均可的知識，未經允許，不得翻印及轉發。

修订日志 REVISIONS:

[illegible]

甲方签字确认

CLIENT'S UNIT 建设单位

深圳市盐田区政府投资项目前期工作办公室

ProjewD工程名称


梅沙消防站

Title 圖名

新建墙体图

[illegible]

版次	EDITION No.	比例	SCALE
设计阶段		日期	DATE
JOB STAGE			2026.07
图号	4P-03		
DRAWING No.			

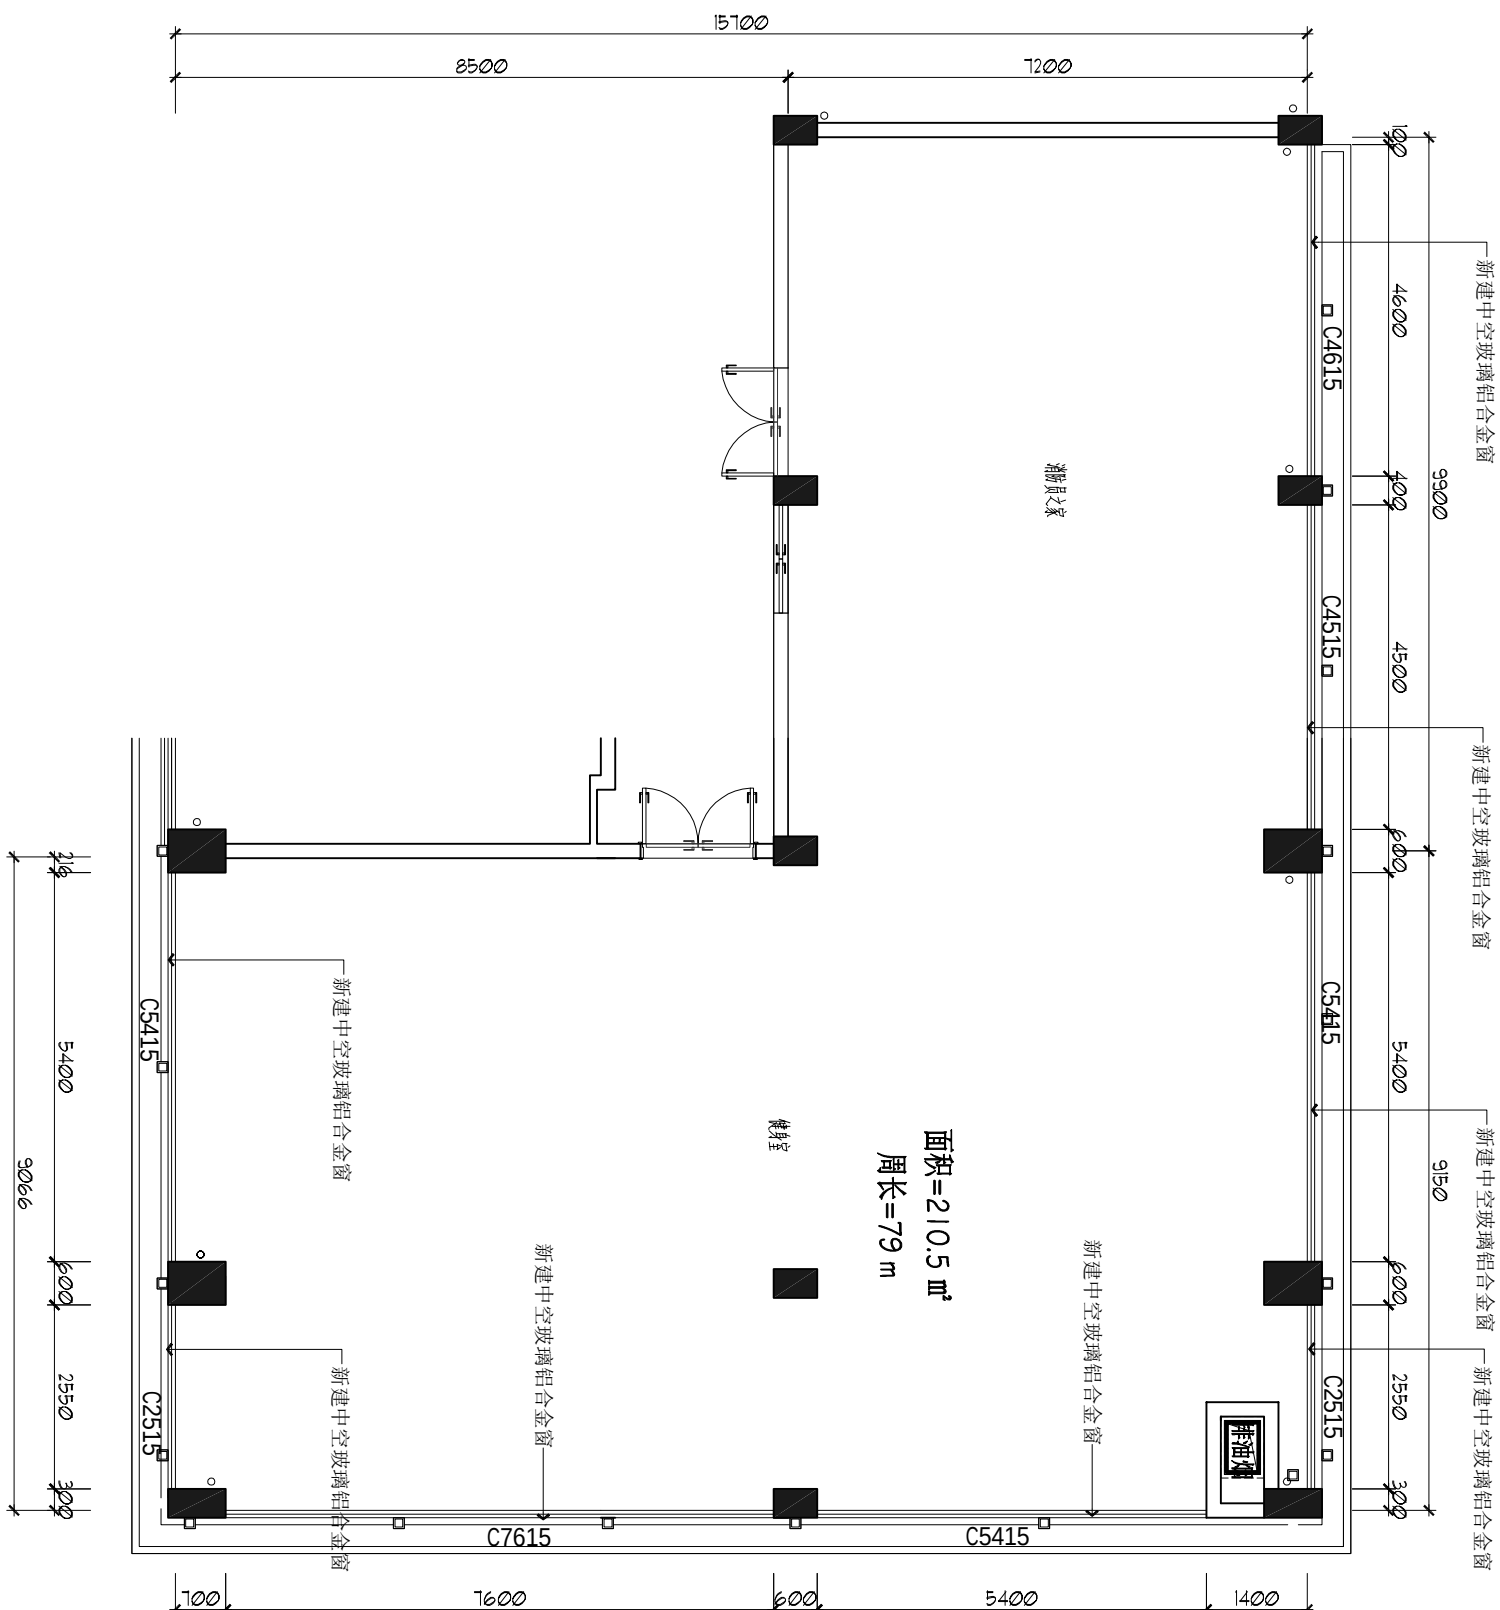

墙体改造图例:

符号	
	新建砖墙
	新建砖承重墙
	新建轻质砖墙

注: 1. 建议隔墙由铺装单位施工。
2. 卫生间隔墙须200mm高钢筋混凝土地梁, 地梁需预留下水管的开口位置。
3. 70*70*5钢架阻燃板隔墙新建至梁底或楼板底

注：隔墙采用200X600X150轻质沙砖墙

DESIGN FIRM:

深圳市科建建设集团有限公司

地址：深圳市宝安区大铲湾港区

TEL: 86-0755-26666603

IPAX: 86-0755-26666603-2018

COOPERATIVE DESIGN 合作设计

合作设计

注意

1. 施工单位及下属各工种应查定所有的现场尺寸, 所有的图纸、节点和详细说明书, 如发现有出入, 应及时书面报告设计单位或批准。
2. 施工单位必须编制所有的设计文件和材料的性能要求、施工方法、条例。
3. 我可提供给业主单位的所有图纸文件及书面材料, 均可提供给我, 未经允许, 不得复印及转发。

修订日志 REVISIONS

[illegible]

甲方签字确认:

CLIENT'S UNIT 建设单位

深圳市盐田区政府投资项目前期工作办公室

ProjewD工程名称

梅沙消防站

Title 圖名

平面图

[illegible]

**DESIGN FIRM:**

地址：深圳市宝安区大铲湾地区

地址：深圳市宝安区大铲湾港区

TEL: 86-0755-26666603

IPAA: 86-0755-26666603-2018

COOPERATIVE DESIGN 合作设计

合作设计

注意

1. 施工单位及下各工种应审查所有的现场尺寸,所有的图纸、节点图的详细说明书,如发现有出入,应及时书面报告设计单位要求批准。
2. 施工单位必须整理所有的设计文件和材料的性能要求、施工法规、条例。
3. 我可提供给业主单位的所有图纸文件及书面材料均按我的知识状况,未经允许,不得复印及转发。

修订日志 REVISIONS

[illegible]

甲方签字确认

CLIENT'S UNIT 建设单位


深圳市盐田区政府投资项目前期工作办公室

ProjewD工程名称

梅沙消防站

Title 圖名

地面铺材图

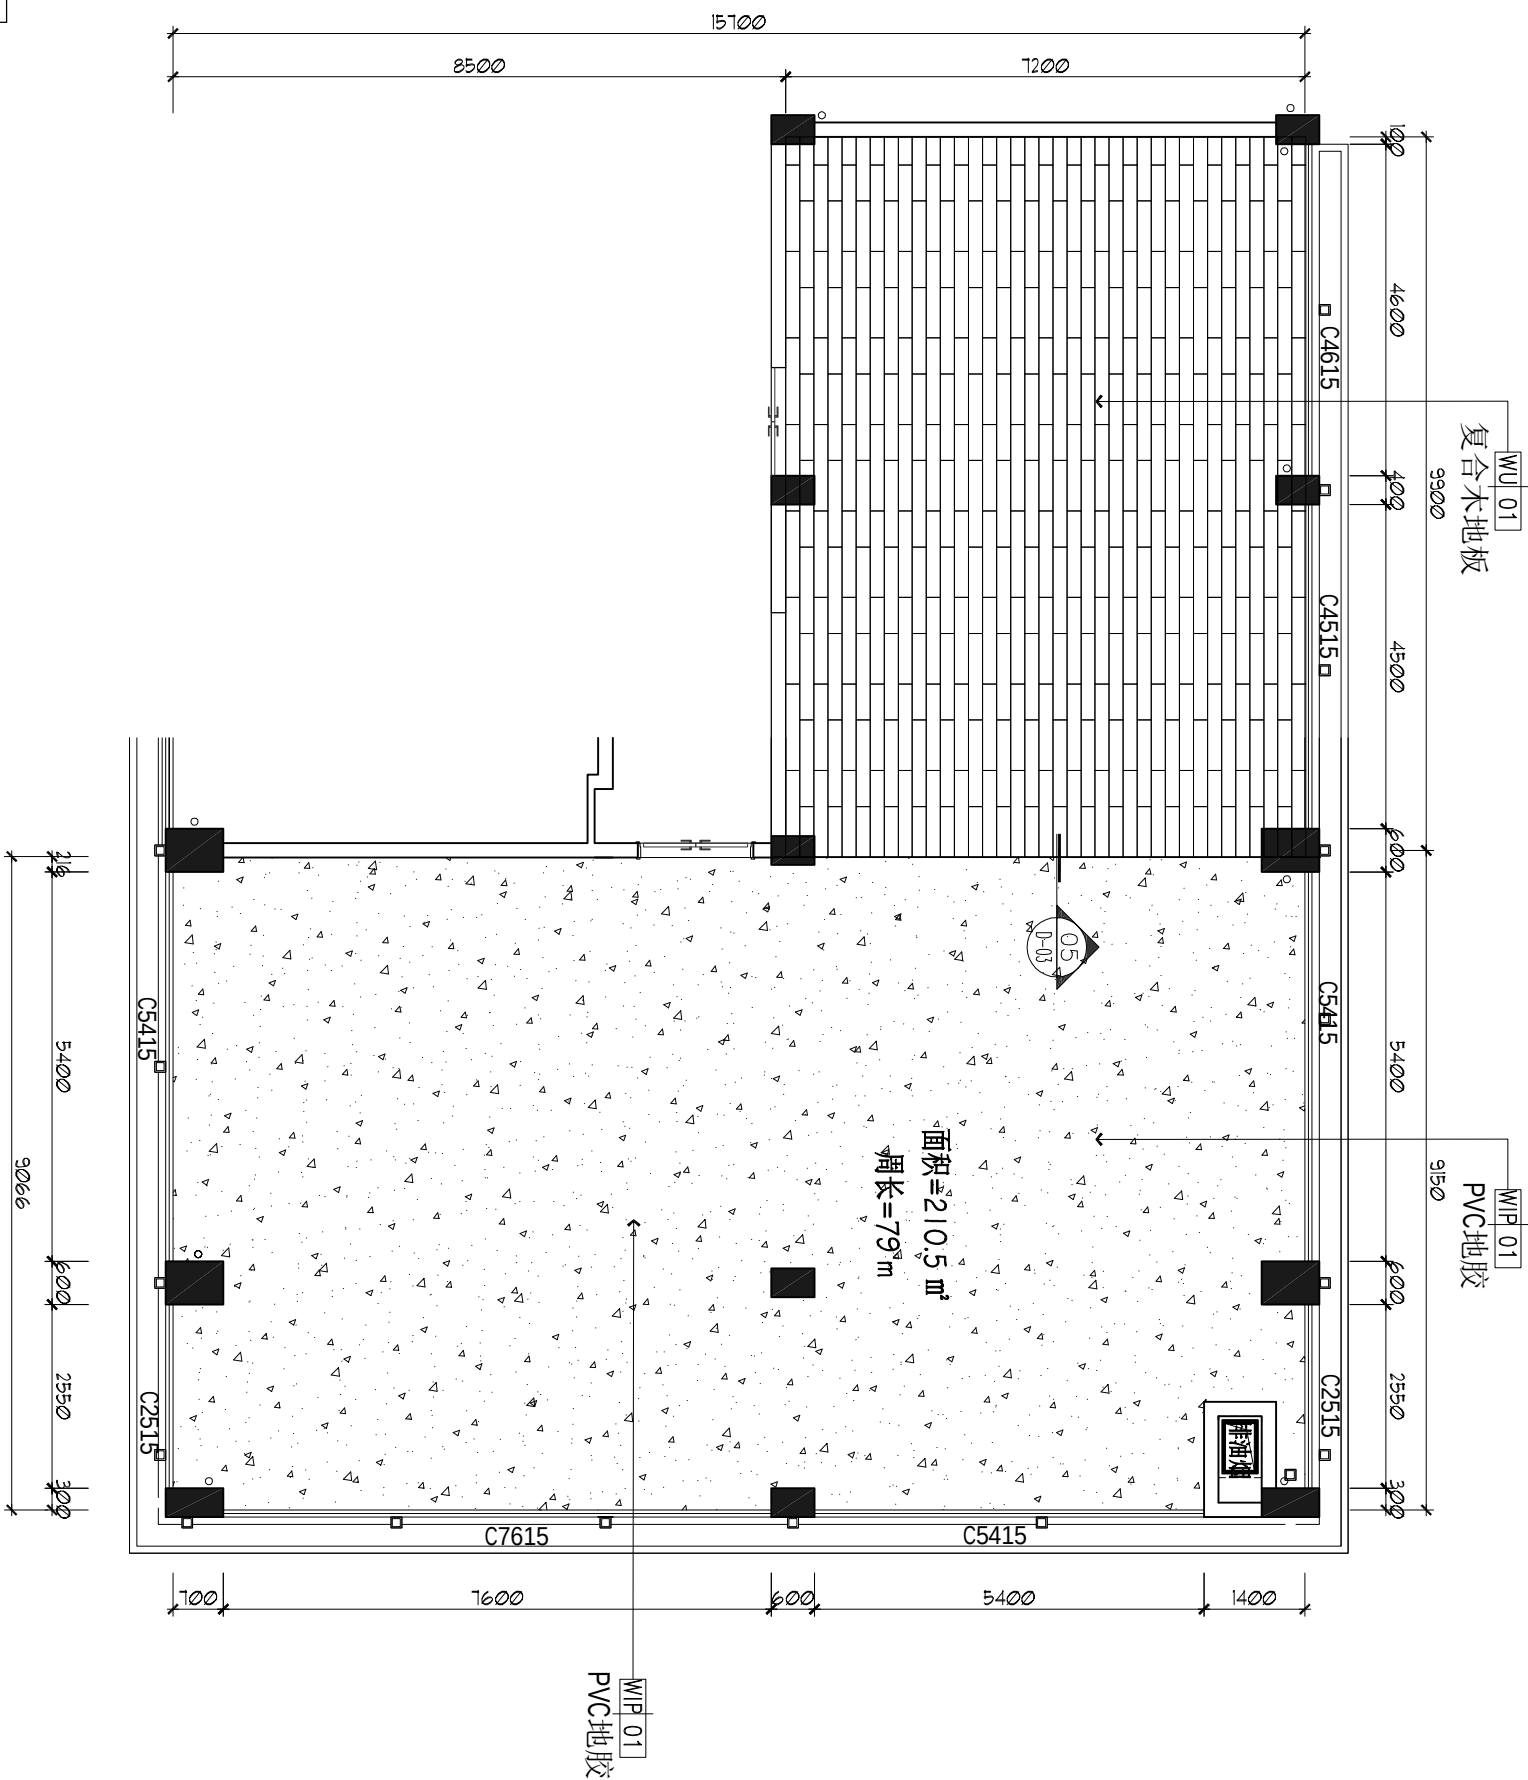[illegible]

图例	
	保留原有地砖地面
	门嵌石
	地板铺设方向图

**DESIGN FIRM:**

深圳市科建建设集团有限公司

地址：深圳市宝安区大铲湾港区

臺灣大廳A座9層
TEL: 86-0755-26666603

IPAX: 86-0755-26666603-2018

COOPERATIVE DESIGN 合作设计

合作设计

注意

1. 施工单位及下各工种应查证所有的现场尺寸, 所有的图纸, 节点图的详细说明书, 如发现有出入, 应及时书面报告设计并征求批准。
2. 施工单位必须提供所有的设计文件和材料的性能要求, 施工法规, 条例。
3. 我可提供给业主单位的所有图纸文件及书面材料均按我的知识状况, 未经允许, 不得复印及转发。

修订日志 REVISIONS

[illegible]

甲方签字确认

CLIENT'S UNIT 建设单位

深圳市盐田区政府投资项目前期工作办公室

ProjewD工程名称

梅沙消防站

Title 圖名

立面索引图

[illegible]



DESIGN FIRMI. 65

深圳市科建建设集团有限公司

地址：深圳市宝安区大铲湾港区

TEL: 86-0755-26666603

IPAX: 86-0755-26666603-2018

COOPERATIVE DESIGN 合作设计

合作设计

注意

1. 施工单位及下属各工所应宣贯所有的现场尺寸所有的图纸、节点图并详细说明书,如发现有出入,应及时书面报告设计单位求批准。
2. 施工单位必须遵照所有的设计文件和材料的性能要求、施工法规、条例。
3. 我可提供给业主单位的所有图纸文件及书面材料均我的知识产权,未经允许,不得复印及转发。

修订日志 REVISIONS

[illegible]

甲方签字确认

CLIENT'S UNIT 建设单位

深圳市盐田区政府投资项目前期工作办公室

ProjewD工程名称

梅沙消防站


Title 圖

顶层楼板配筋图


[illegible]

DATE 2026. 07


DRAFTING No. 01 00

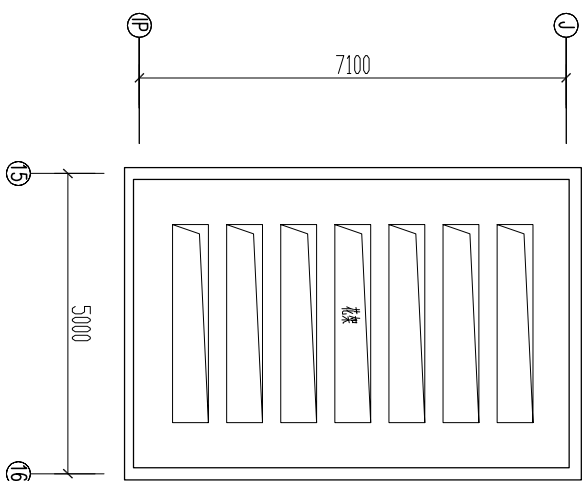

6
-
顶层宿舍楼板天顶图
SCALE 1:120

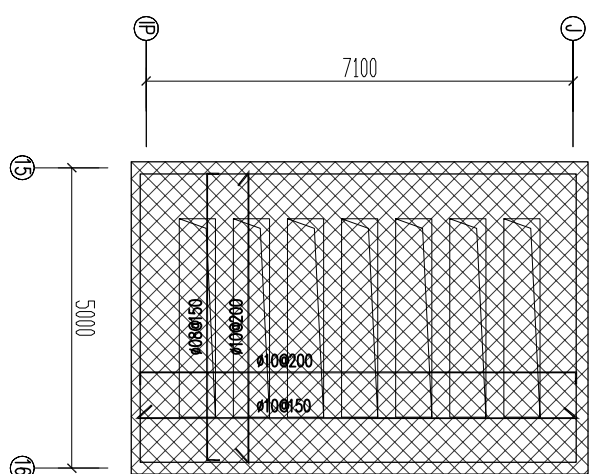

6
-
顶层宿舍楼板钢筋铺装图
SCALE 1:120

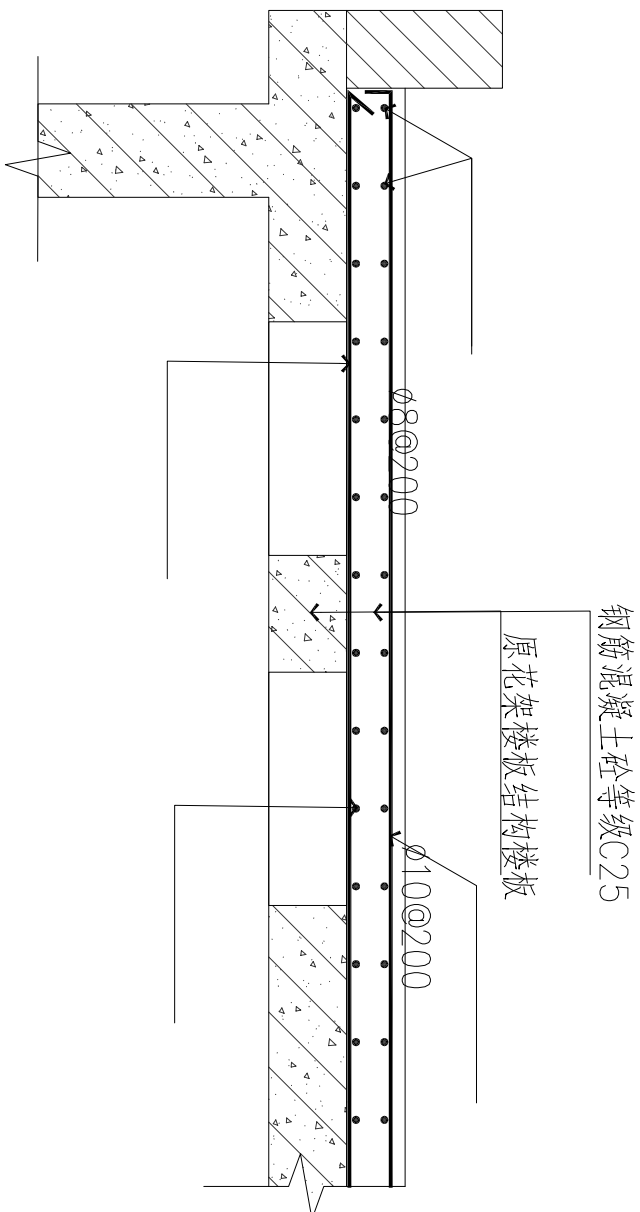

6
-
楼板钢筋铺装剖面图
SCALE 1:120

说明

1. 混凝土标号, 详结构层高表; 钢筋: HRB400(Φ)。
2. 图中未注明梁定位均逢轴线中或平墙柱边布置, 图中未定位洞口均平梁, 墙柱边布置, 预留孔洞边附加筋 $2\Phi 12$, 附加筋入墙梁或伸过洞边450, 间距详总说明。
3. 图中未注明板面标高均同梁面标高, 未注明板厚均为50, 双层双向 $\Phi 10@150$ 。

**DESIGN FIRM:**

深圳市科建建设集团有限公司

地址：深圳市宝安区大铲湾港区

臺灣大廳9層
TEL: 86-0755-26666603

IPAX: 86-0755-26666603-2018

COOPERATIVE DESIGN 合作设计

合作设计

注意

1. 施工单位及属各工种应查证所有的现场尺寸所有的图纸、节点图和详细说明书,如发现有出入,应及时书面报告设计所征求批准。
2. 施工单位必须遵照所有的设计文件和材料的性能要求,施工法、条例。
3. 我司提供施工单位的所有图纸文件及书面材料均受我的知识产权,未经允许,不得复印及转发。

修订日志 REVISIONS

[illegible]

甲方签字确认

CLIENT'S UNIT 建设单位

深圳市盐田区政府投资项目前期工作办公室

ProjewD工程名称

梅沙消防站

Title 圖名

三楼值班室走廊雨棚图

[illegible]

版次	比例
EDITION No.	SCALE
设计阶段	日期
100 STAGES	2026. 07
图号	DATE
DRAWING No.	
	3P-01



DESIGN FIRM 单位

深圳市科建建设集团有限公司

地址：深圳市宝安区大铲湾港区

臺灣大同大學9層
TEL: 86-0755-26666603

FAX: 86-0755-26666603-2018

COOPERATIVE DESIGN 合作设计

设计

注意

1. 施工单位及下各工种应查所有的现场尺寸,所有的图纸,节点图的详细说明书,如发现有出入,应及时书面报告设计单位要求批准。
2. 施工单位必须提供所有的设计文件和材料的性能要求,施工法,条件。
3. 我可提供业主单位的所有图纸文件及书面材料,均受我的知识保护,未经允许,不得复印及转发。

修订日志 REVISIONS

[illegible]

甲方签字确认

CLIENT'S UNIT 建设单位

深圳市盐田区政府投资项目前期工作办公室

ProjewD工程名称

梅沙消防站

Title 圖名

二、会议室立面图

[illegible]



DESIGN FIRM 单位

深圳市科建建设集团有限公司

地址：深圳市宝安区大铲湾港区

室階大廳A座9層

FAX: 86-0755-26666603-2018

COOPERATIVE DESIGN 合作设计

合作设计

注意

1. 施工单位及下属各工程处应掌握所有的现场尺寸,所有的图纸、节点图和详细说明书,如发现有出入,应及时书面报告设计师签字批准。
2. 施工单位必须遵照所有的设计文件和材料的性能要求,施工方法、条例。
3. 我可提供给业主单位所有图纸文件及书面材料,均受我的知识产权,未经允许,不得复印及转发。

修订日志 REVISIONS:

[illegible]

甲方签字确认

CLIENT'S UNIT 建设单位


深圳市盐田区政府投资项目前期工作办公室

ProjewD工程名称


梅沙消防站

Title 圖名


二、层办公室立面图

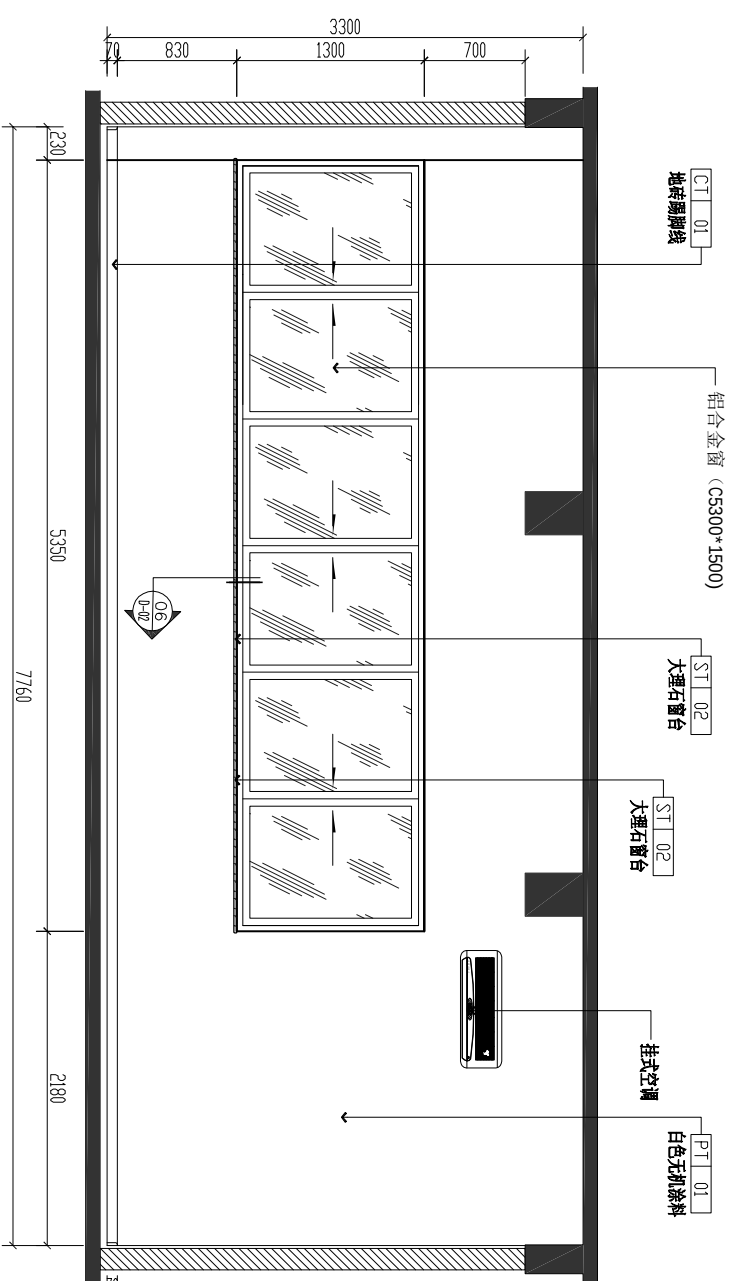[illegible]



 办公室立面图
 SCALE 1:50

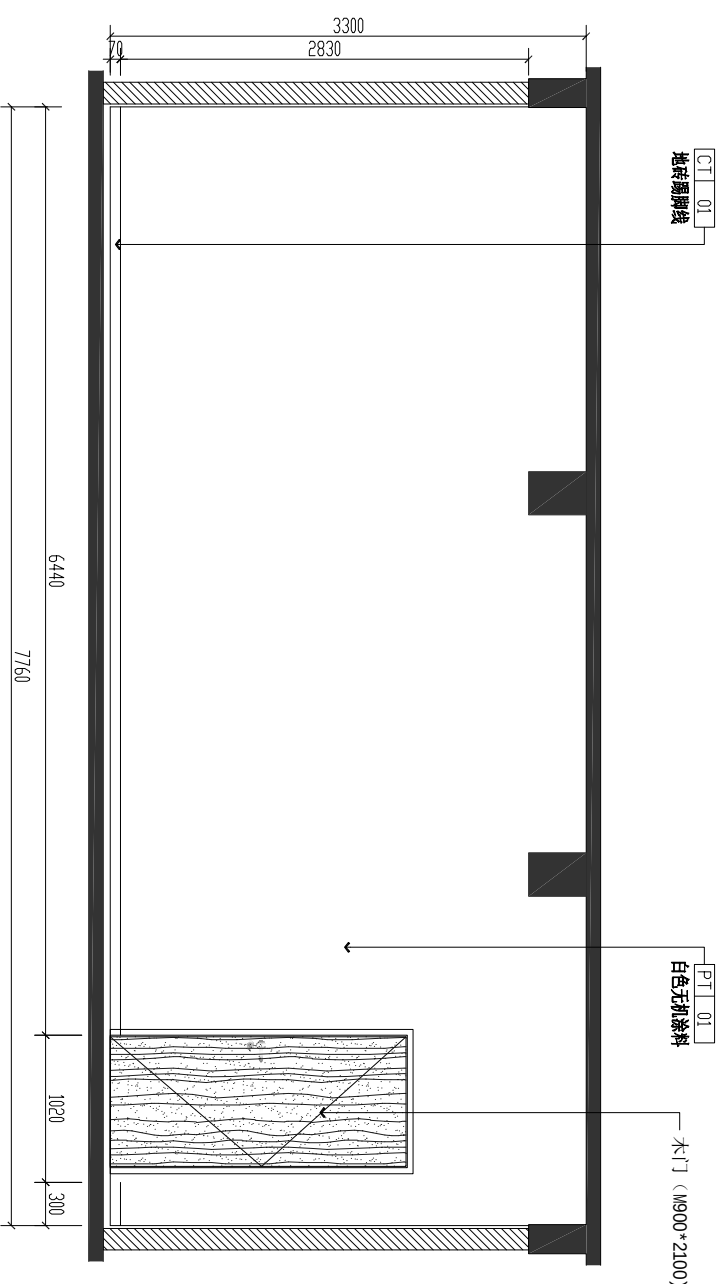

办公室立面图
SCALE 1:50

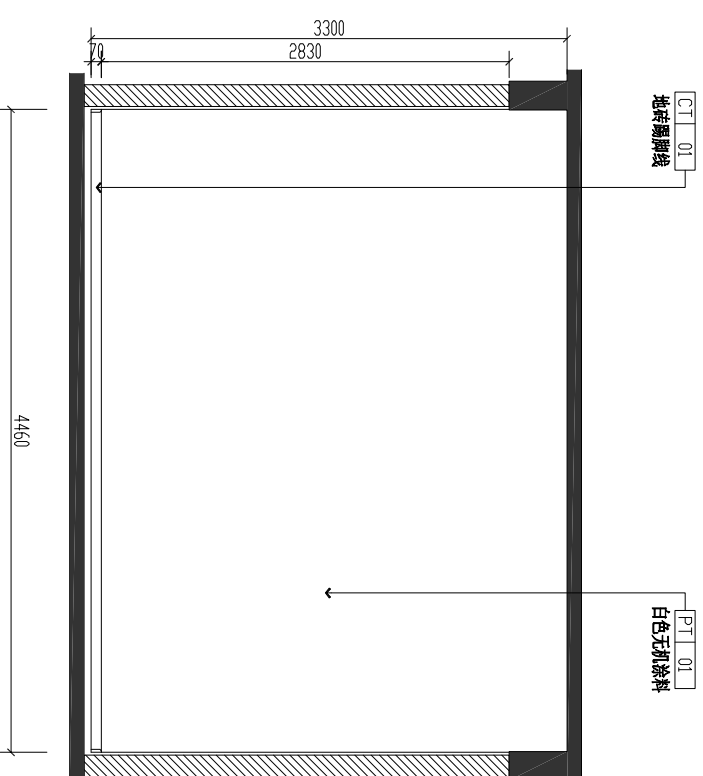

办公室立面图
SCALE 1:50

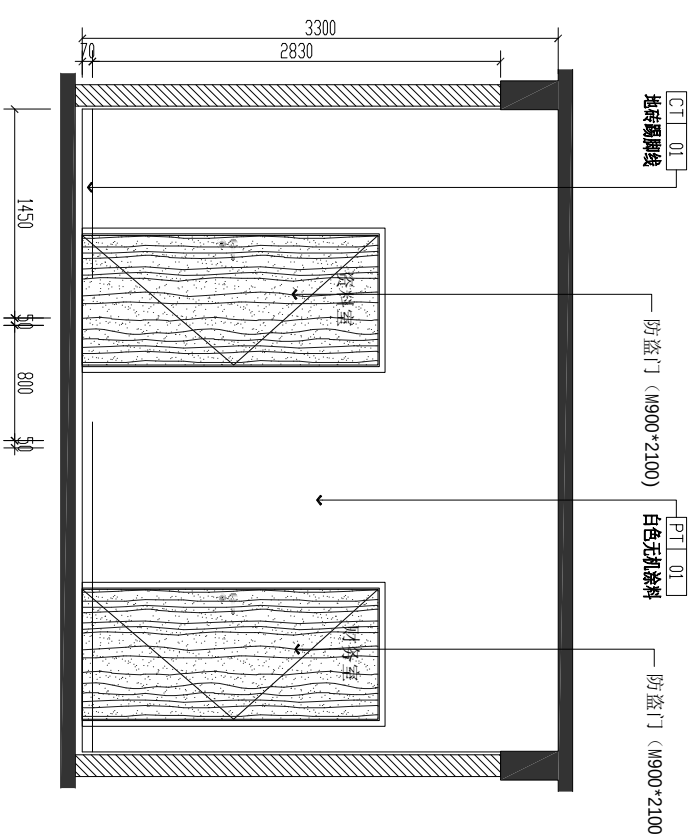

办公室立面图
SCALE 1:50



DESIGN FIRM 单位

深圳市科建建设集团有限公司

地址：深圳市宝安区大铲湾港区

整栋大厦A座9层

TEL: 86-0755-26666603
FAX: 86-0755-26666603-2014

	1	2	
--	---	---	---	---	---	---	---	---	---	----	----	-----	-----	

COOPERATIVE DESIGN 合作设计

合作设计

并

1. 施工单位及下属各工种位置所有的现场尺寸所有的图纸、节点图和详细说明书,如发现有出入,应及时书面报告设计师要求处理。
2. 施工单位必须遵照所有的设计文件和材料的性能要求,施工法规、条例。
3. 我可提供给业主单位的所有书面文件及书面材料均可的知识产权,未经允许,不得复印及转发。

修订日志 REVISIONS

[illegible]

甲方签字确认

CLIENT'S UNIT 建设单位

深圳市盐田区政府投资项目前期工作办公室

ProjectW D工程名称

梅沙消防站

Title 圖名

二、层医务室立面图

中核		冯国英	
张国民 JY		李方博	
陈用章 JY		李六宝	
CATTAN		李书海	
专业英语		肖旭	
CHENG JING			
校对 JY			
设计			
DESIGNED BY			
制图			
DRAWN BY			
设计号			专业
DESIGN No.			SHEET/PLATE

设计阶段	日期	2026. 07
JOB STAGE	DATE	
图号	2E-04	
DRAWING No.		
流水号		
Serial Number		



DESIGN FIRM 单位

深圳市科建建设集团有限公司

地址：深圳市宝安区大铲湾港区

金港大戲院

TEL: 86-0755-26666603
FAX: 86-0755-26666603-2014[illegible]

COOPERATIVE DESIGN 合作设计

合作设计

注意

1. 施工单位及下属各工点应书面报告所有的现场尺寸、所有的图纸、节图和详细说明书,如发现有出入,应及时书面报告市政局审批。
2. 施工单位必须保留所有的设计文件和材料的性能要求,施工记录,条例。
3. 我可提供给学生工点的所有图纸、文件及封面材料,均可的知识产权,未经允许,不得复印及转发。

修订日志 REVISIONS

[illegible]

甲方签字确认

CLIENT'S UNIT 建设单位

深圳市盐田区政府投资项目前期工作办公室

ProjewD工程名称

梅沙消防站

Title 圖名

三层大堂A立面图

[illegible]

**DESIGN FIRM** 单位

深圳市科建建设集团有限公司

地址：深圳市宝安区大铲湾港区

臺灣大馬路9層
TBA • 86-0755-26666603

TEL: 86-0100-26666600
FAX: 86-0755-26666603-2011

COOPERATIVE DESIGN 合作设计

合作设计

注意

1. 施工单位及下属各工程处应审查所有的现场代时, 所有的图纸、节点图和详细说明书, 如发现有出入, 应及时书面报告设计师及批准。
2. 施工单位必须遵照所有的设计文件和材料的性能要求, 施工法规、条例。
3. 我们提供给业主单位所有图纸文件及书面材料均受我们的知识产权, 未经允许, 不得复印及转授。

修订日志 REVISIONS

[illegible]

甲方签字确认:

CLIENT'S UNIT 建设单位

深圳市盐田区政府投资项目前期工作办公室

ProjewD工程名称



梅沙消防站

Title 圖名

三层大堂BD立面图

中 核	冯国英	
DEAN BY		
使用负责	苏方强	
CAPTAIN		
专业负责	苏大雷	
CHIEF AND		
校 对	苏方强	
CHECKER BY		
设 计	苏 旭	
DESIGNED BY		
制 图		
DRAW BY		
设计号		专 业
DESIGN No.		280074148

版次	EDITION No.	比例	SCALE
设计阶段		日期	DATE
400 5774028			2026. 07
图号	DRAWING No.	3E-08	
流水号	Sheetal 3E080007		

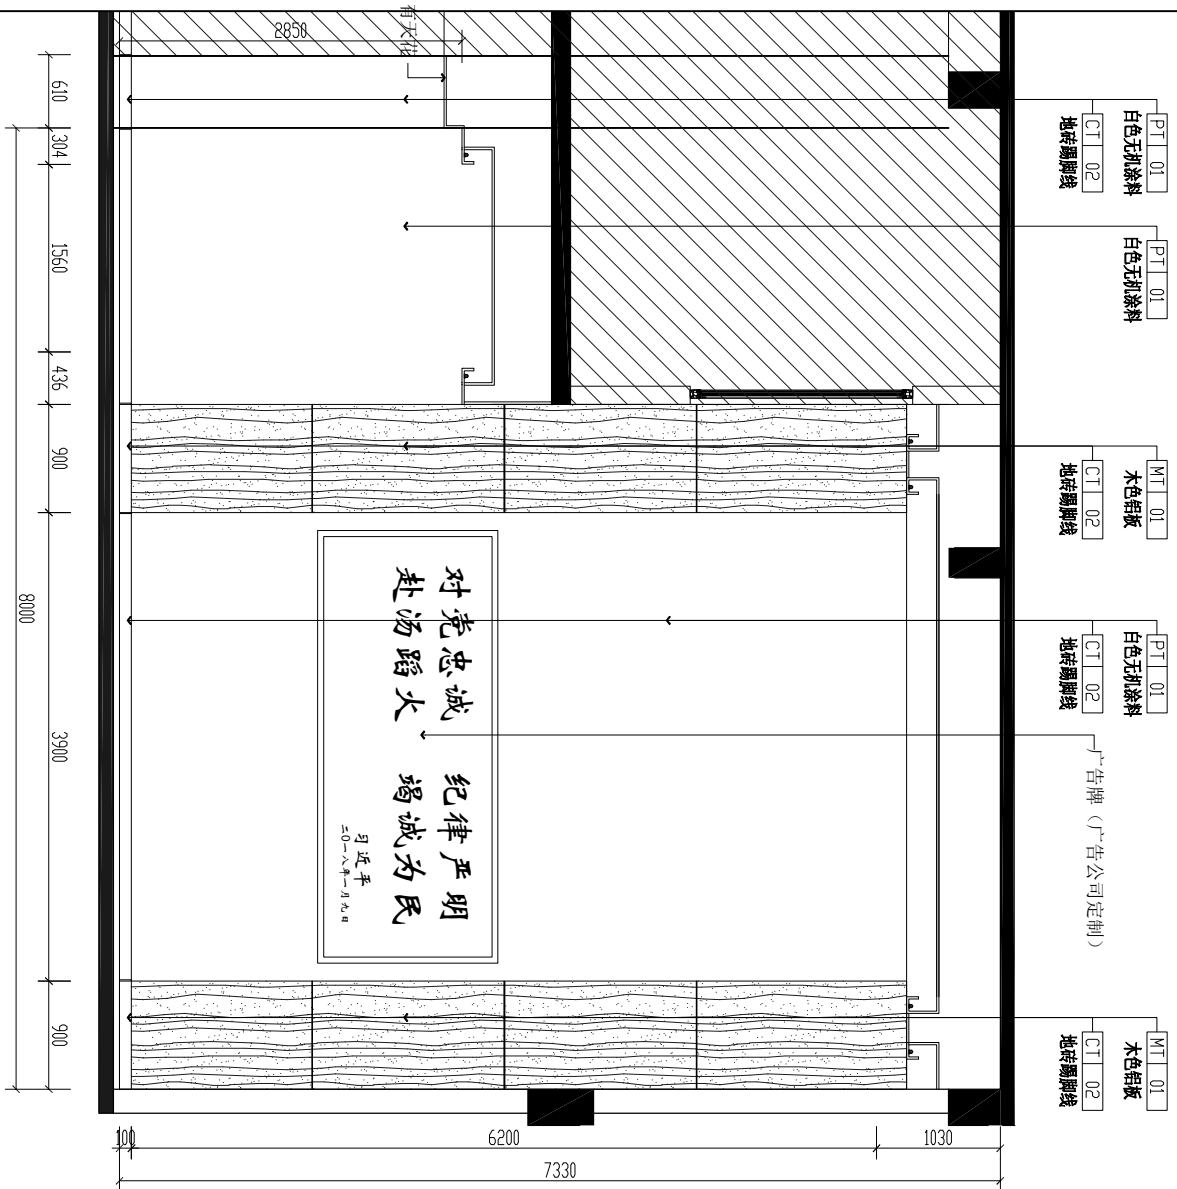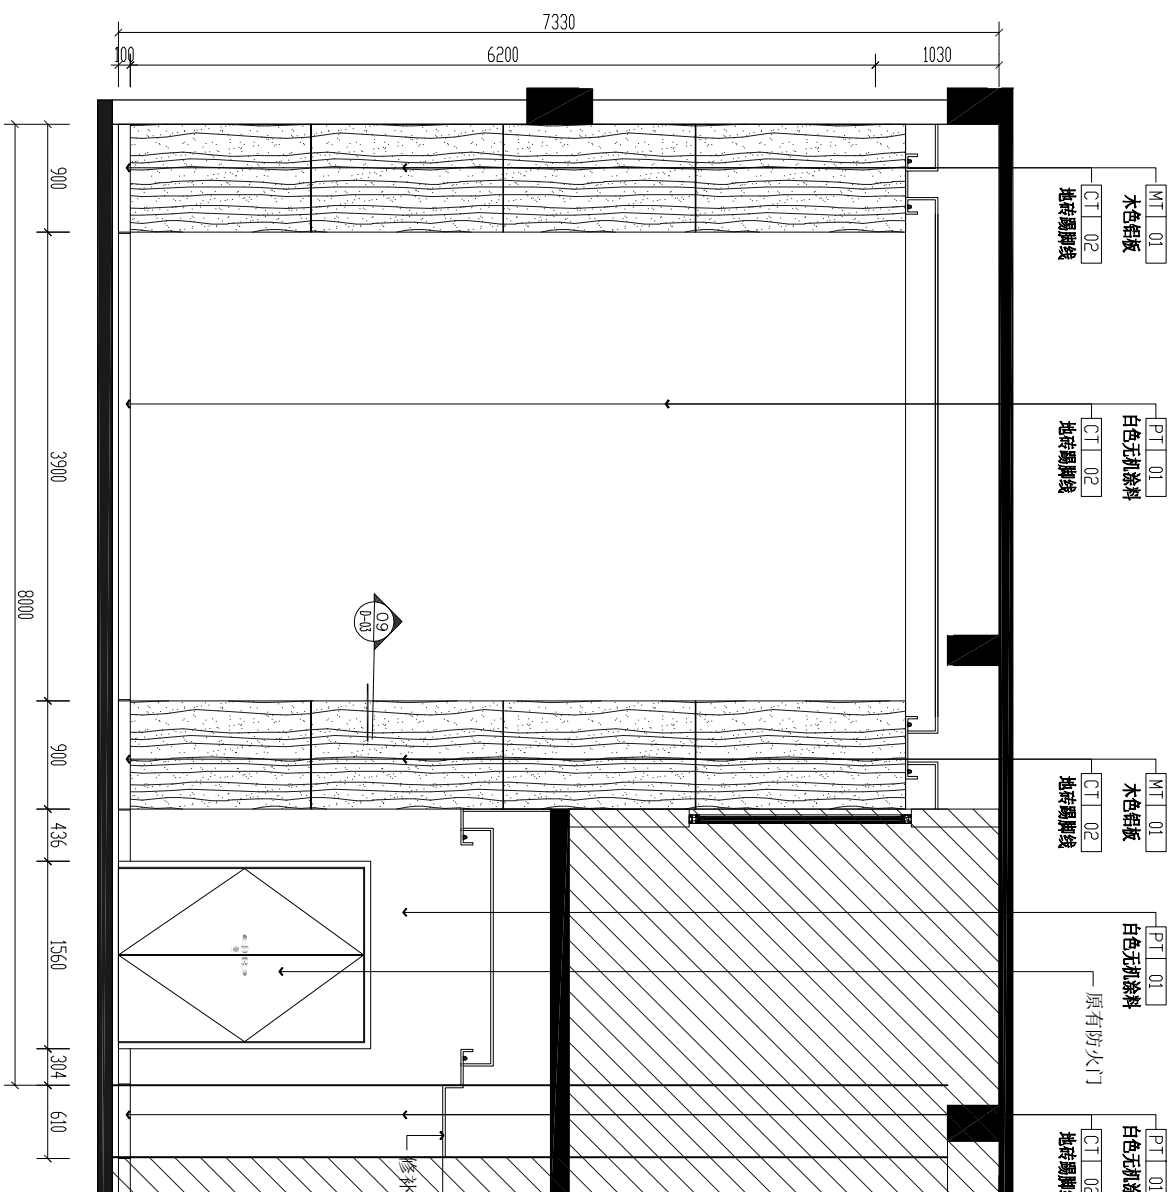

B 三层大堂立面图

F-06


 三层大堂立面图
 SCALE 1:50

F-06



DESIGN FIRM 单位

深圳市科建建设集团有限公司

地址：深圳市宝安区大铲湾港区

聖相入殿拜召/公

TBI • 86-0755-26666603

FAX: 86-0755-26666603-2014

COOPERATIVE DESIGN 合作设计

合作设计

注意

1. 施工单位及下属各工种应查证所有的现场尺寸,所有的图纸、节点图和详细说明书,如发现有出入,应及时书面报告设计师征求批准。
2. 施工单位必须遵照所有的设计文件和材料的性能要求、施工法、条例。
3. 我司提供供业主单位的所有图纸文件及书面材料均受我的知识产权,未经允许,不得复印及转发。

修订日志 REVISIONS

[illegible]

甲方签字确认

CLIENT'S UNIT 建设单

深圳市盐田区政府投资项目前期工作办公室

ProjewD工程名称

梅沙消防站

Title 圖名

四层健身房AC立面图

[illegible]



DESIGN FIRM 单位

深圳市科建建设集团有限公司

地址：深圳市宝安区大铲湾港区

臺灣大廳A座9層
TEL: 86-0755-26666603

FAX: 86-0755-26666603-2018

COOPERATIVE DESIGN 合作设计

合作设计

注意

1. 施工单位及下各工种应查所有的现场尺寸,所有的图纸,节点图的详细说明书,如发现有出入,应及时书面报告设计单位征求意见。
2. 施工单位必须提供所有的设计文件和材料的性能要求,施工法,条件。
3. 我可提供业主单位的所有图纸文件及书面材料,均受我的知识保护,未经允许,不得复印及转发。

修订日志 REVISIONS

[illegible]

甲方签字确认

CLIENT'S UNIT 建设单位


深圳市盐田区政府投资项目前期工作办公室

ProjewD工程名称


梅沙消防站

Title 圖名

四层健身房BD立面图

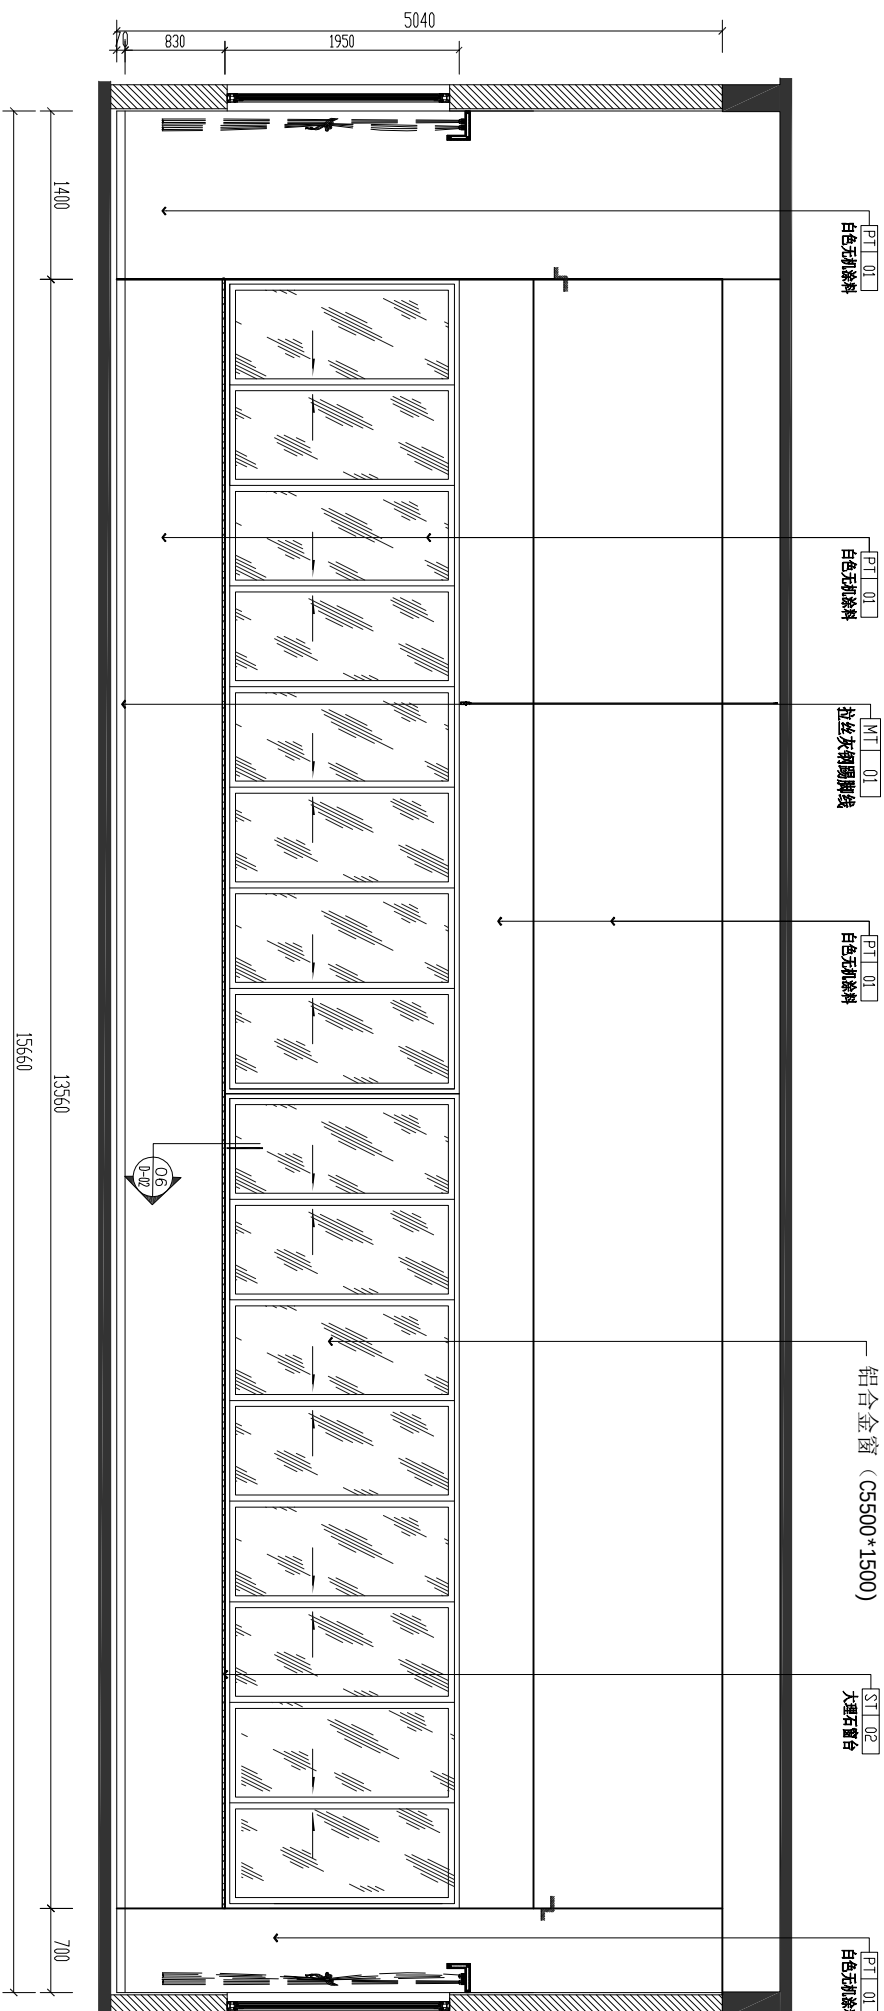[illegible]


 四层健身房立面图
 SCALE 1:60

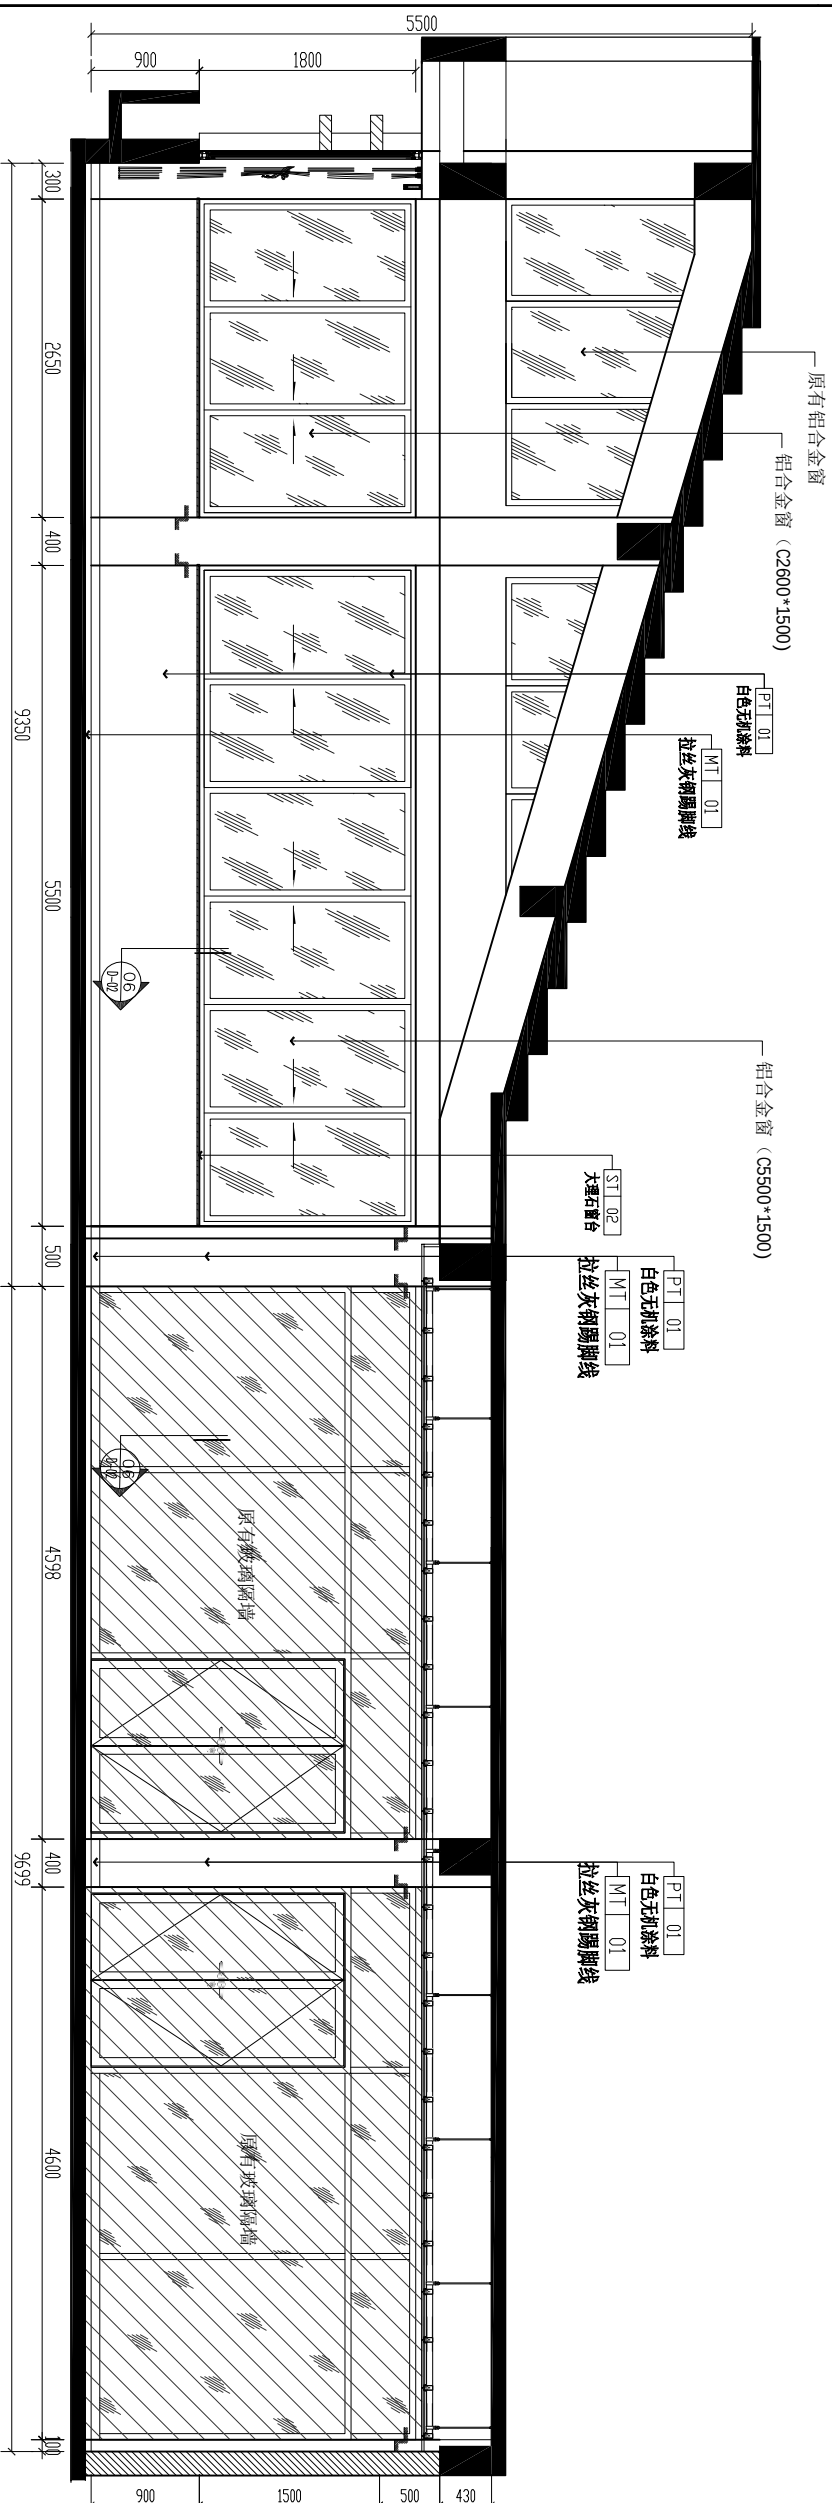

四层健身房立面图

SCALE 1:60

D
F-06



DESIGN FIRM 单位

深圳市科建建设集团有限公司

地址：深圳市宝安区大铲湾港区

壹樓大廈9層
TEL: 06 7766 9666

FAX: 86-0755-26666603-2014

COOPERATIVE DESIGN 合作设计

合作设计

注意

1. 施工单位及下属各工程处应掌握所有的现场尺寸,所有的图纸、节点图和详细说明书,如发现有出入,应及时书面报告设计师签字批准。
2. 施工单位必须遵照所有的设计文件和材料的性能要求,施工方法、条例。
3. 我可提供给业主单位所有图纸文件及书面材料,但我司的知识产权,未经允许,不得复印及转发。

修订日志 REVISIONS

1	
2	
甲方签字确认

CLIENT'S UNIT 建设单位

深圳市盐田区政府投资项目前期工作办公室

ProjewD工程名称


梅沙消防站

Title 圖名


顶层宿舍1-2立面图

批准	冯国英
EXAMINED BY	
项目负责人	苏方强
CLIENT NAME	
专业负责	苏大雷
CHIEF ARCH	
校核	苏方强
CHECKED BY	
设计	苏旭
DESIGNED BY	
制图	苏方强
DRAWN BY	
设计号	专业
DESIGN No.	020001PLAN


注: 宿舍1及宿舍2立面相同

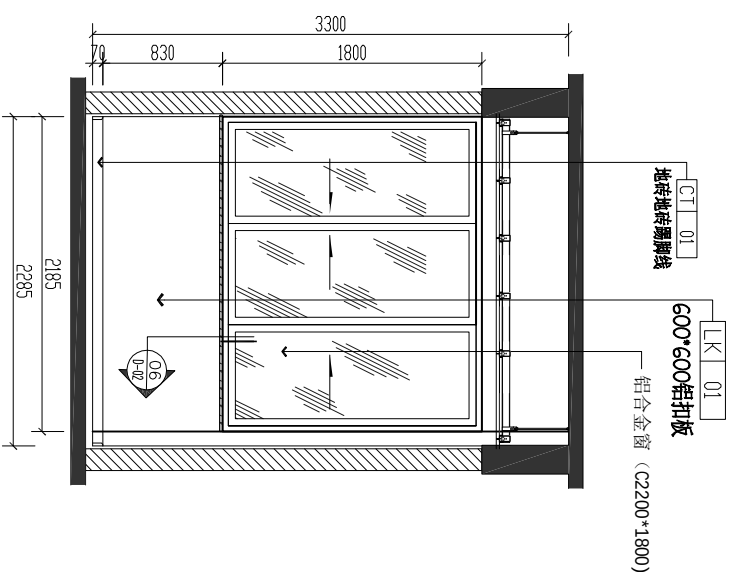

顶层宿舍立面图
SCALE 1:50

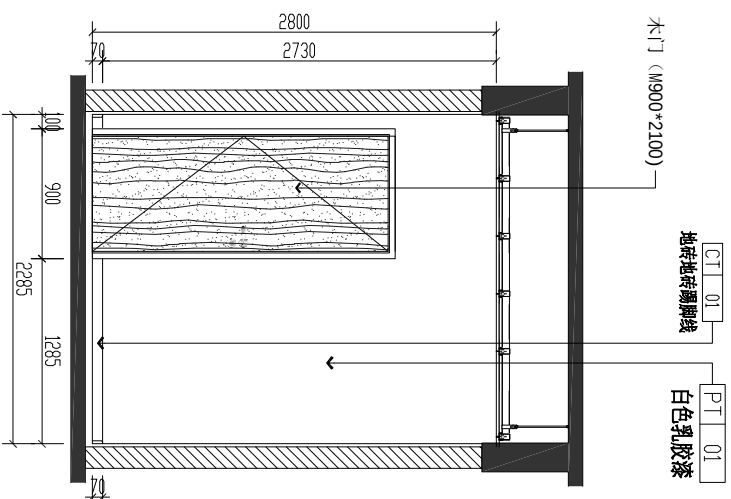

顶层宿舍立面图
SCALE 1:50

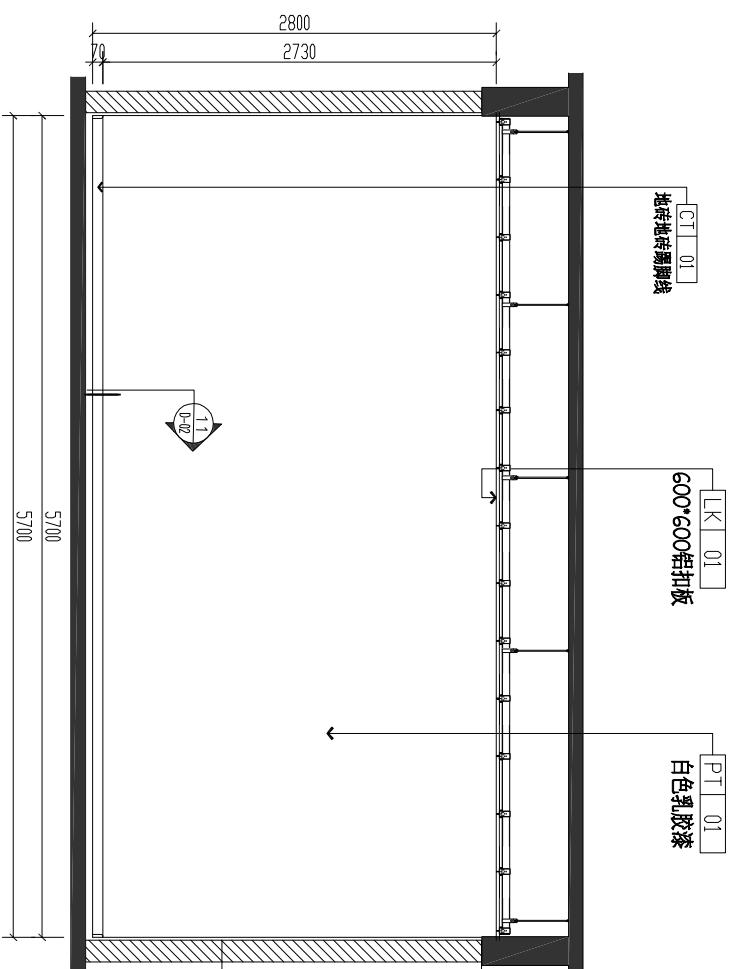

顶层宿舍立面图
SCALE 1:50


 D
F-06

顶层宿舍立面图
 SCALE 1:50



DESIGN FIRM/单位

深圳市科建建设集团有限公司

地址：深圳市宝安区大甲湾南区

电话：0755-26666603

传真：0755-26666605-2018

COOPERATIVE DESIGN 合作设计

注意：

1. 施工单位及下属各工种应遵守所有的现场尺寸，所有的规格，节点图和详细说明书，如发现有出入，应及时与现场设计师联系沟通。
2. 施工单位必须遵照所有设计文件材料给定的要求，施工标准，材料。
3. 我司提供地主单位的所有图纸文件及书面材料均受专利保护，未经授权，不得复印及转录。

修改记录 REVISIONS:

1		
2		
3		

甲方签字确认：

CLIENT'S UNIT 建设单位

深圳市福田区政府投资项目前期工作办公室

Project/工程名称

梅沙消防站

Title 图名

顶层宿舍走廊立面图

审核	何健文	
项目负责人	李永强	
专业负责	李永强	
校核	李永强	
设计	李永强	
设计日期	2026.07	
设计号	6E-12	
版本	1.0	
备注		



DESIGN FIRM 单位

深圳市科建建设集团有限公司

地址：深圳市宝安区大铲湾港区

臺灣大廈9層
TEL: 96-0755-26666603

FAX: 86-0755-26666603-2018

COOPERATIVE DESIGN 合作设计

作设计

注意

1. 施工单位及工程各工种应签署所有的现场尺寸、所有的图纸、节点图和详细说明书,如发现有出入,应及时书面报告设计单位征求意见。
2. 施工单位必须按照所有的设计文件和材料性能要求,施工法规、条例。
3. 我可提供给主单位的所有图纸文件及书面材料均我的知识权,未经允许,不得复印及转授。

[illegible]

甲方签字确认:

CLIENTS UNIT 建设单位

深圳市盐田区房屋征收项目前期工作办公室

梅沙消防站		图名		Title	
Project 工程名称		图号		Drawing No.	
设计单位		设计人		Design Unit	
设计日期		设计日期		Design Date	
审核人		审核人		Checked By	
审核日期		审核日期		Checked Date	
制图人		制图人		Drawn By	
制图日期		制图日期		Drawn Date	
比例		比例		Scale	
日期		日期		Date	
2025.07		2025.07		2025.07	

**DESIGN FIRM** 设计单位

深圳市科建建设集团有限公司

地址：深圳市宝安区大铲湾港区

臺灣大廈A座9層
TEL: 86-0755-26666603

FAX: 86-0755-26666603-2011

COOPERATIVE DESIGN 合作设计

合作设计

注意

1. 施工单位及下属各工种应验证所有的现场尺寸, 所有的图纸、节点图和详细说明书, 如发现有出入, 应及时书面报告设计师征求批准。
2. 施工单位必须遵照所有的设计文件和材料性能要求, 施工法规, 条例。
3. 我可提供给业主单位的所有图纸文件及书面材料版权的知识产权, 未经允许, 不得复印及转发。

修订日志 REVISIONS

1	2	
---	---	---	---	---	---	---	---	---	----	----	-----

甲方签字确认

CLIENT'S UNIT 建设单位

深圳市盐田区政府投资项目前期工作办公室

ProjewD工程名称

梅沙消防站

[illegible]



DESIGN FIRM 单位

平面设计

1. 施工单位及下属各工种应验证所有的现场尺寸, 所有的图纸、节点图并详细说明书, 如发现有出入, 应及时书面报告设计并征求批准。
2. 施工单位必须保留所有的设计文件和材料的性能要求, 施工单位须列。
3. 我可提供给业主单位的所有图纸文件及书面材料, 均可的知识产权, 未经允许, 不得复印及转发。


[illegible][illegible]

4E

|

12


SCALE 1: 5

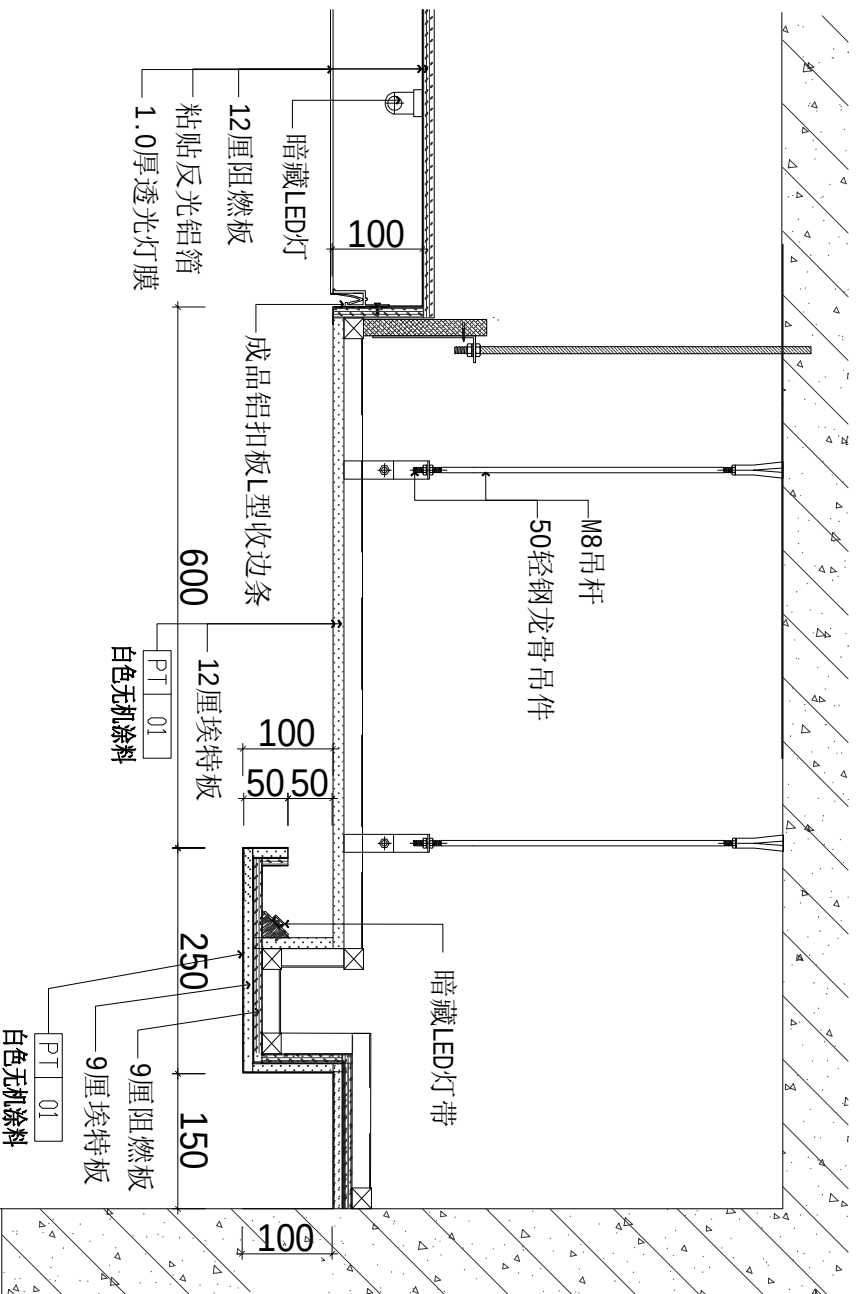

天化剖固天科圖

2P-05


SCALE 1:5

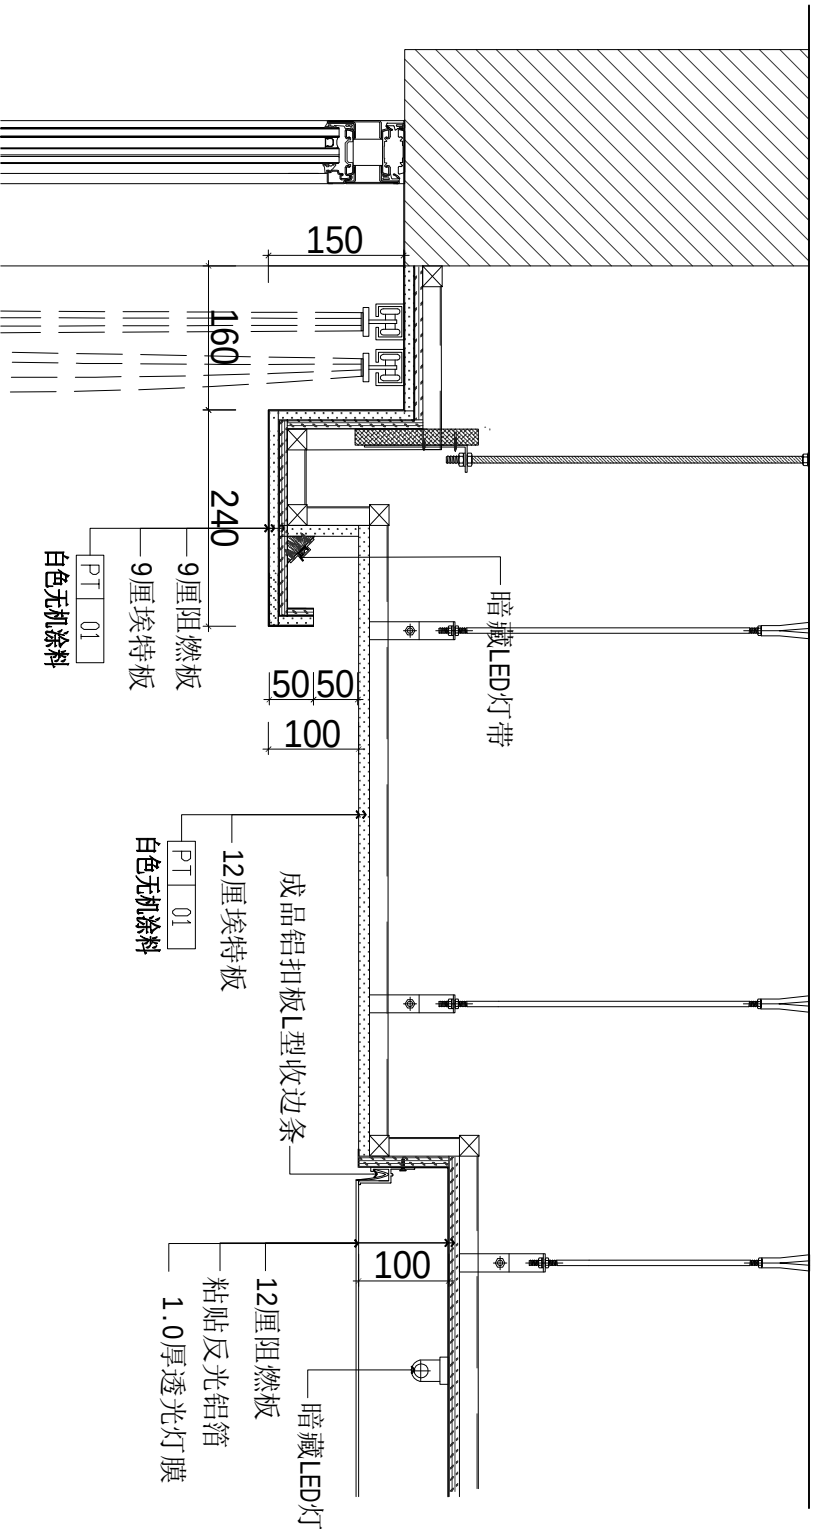

天化剖面天柱圖

2P-05


SCALE 1: 2

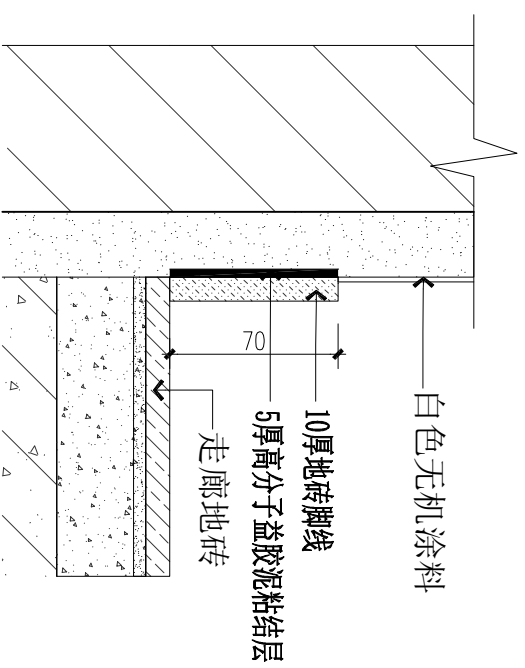

11 地砖铺线入样图

1

SCALE 1: 5

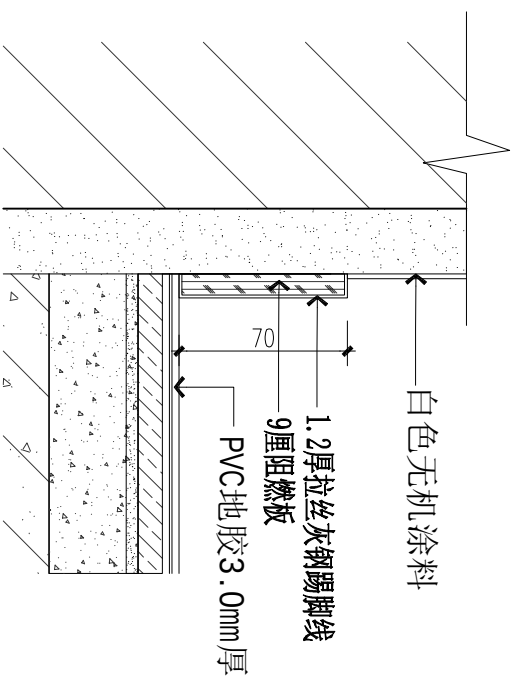

（12） 矢钢脚线大样图

12
4E

SCALE 1: 5

**DESIGN FIRM** 单位

深圳市科建建设集团有限公司

地址：深圳市宝安区大铲湾港区

臺灣大庚A屋9層

TEL: 00 0100 20000000
FAX: 86-0755-26666603-2011[illegible]

COOPERATIVE DESIGN 合作设计

作设计

注意

1. 施工单位及下属各工程应签署所有的现场文件,所有的图纸、节点图和详细说明书,如发现有出入,应及时书面报告设计师或批准。
2. 施工单位必须遵照所有的设计文件和材料的性能要求,施工法、条例。
3. 我可提供业主单位所有图纸文件和书面材料的所有知识产权,未经允许,不得复印及转发。

修订日志 REVISIONS

[illegible]

甲方签字确认:

CLIENT'S UNIT 建设单位

深圳市盐田区政府投资项目前期工作办公室

ProjewD工程名称


梅沙消防站

Title 圖名

剖面大样图

中核		冯国英	
BOARDING RT		陈方强	
CERTIFY		李六军	
专业负责		在本号簿	
CHIEF MONT		曾如	
设计			
DRAWING RT			
制图			
DRAWING RT			
设计号			
DESIGN No.			
	专业		
	DEPT/LINE		


版次	EDITION No.	比例	SCALE
设计阶段		日期	DATE
400 5774035			2026. 07
图号	DRAWING No.	D-03	
流水号	Sheetal SheetChart		

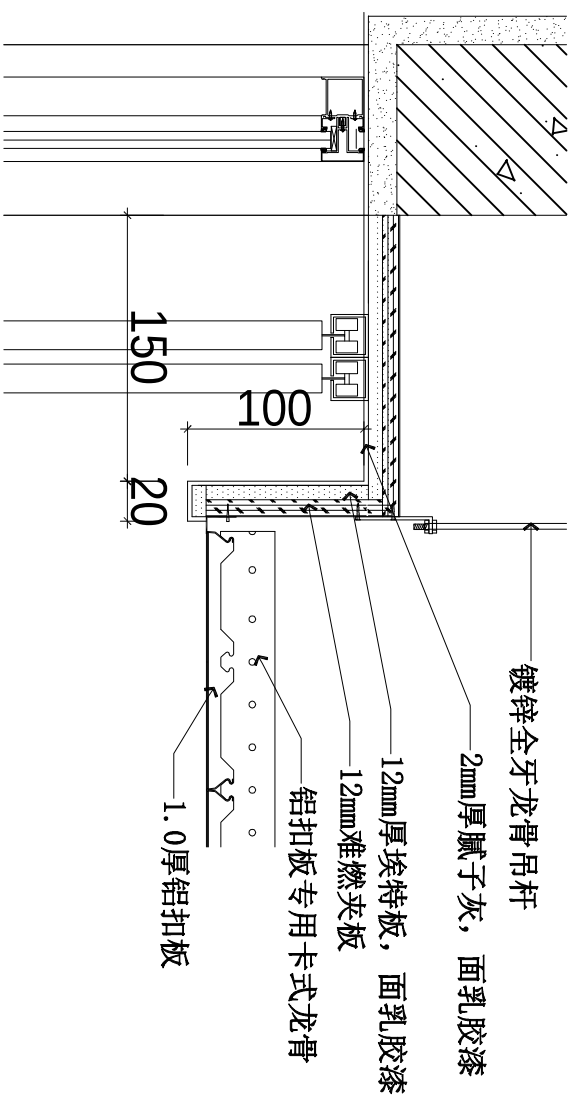

4 窗帘盒剖面大样图

6P-02


SCALE 1: 4

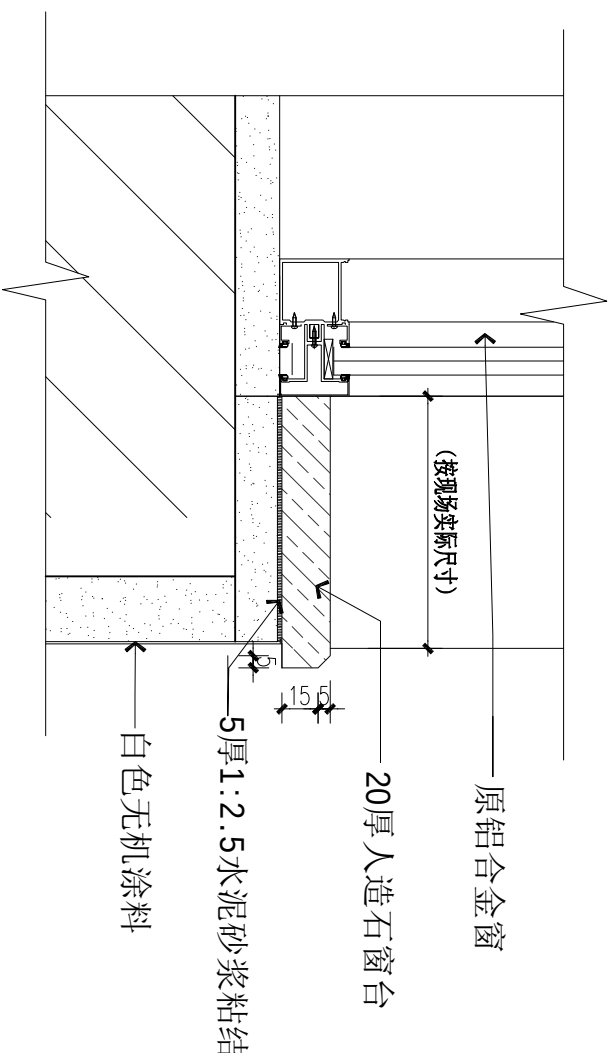

圖樣大剖面剖窗

1


SCALE 1: 16

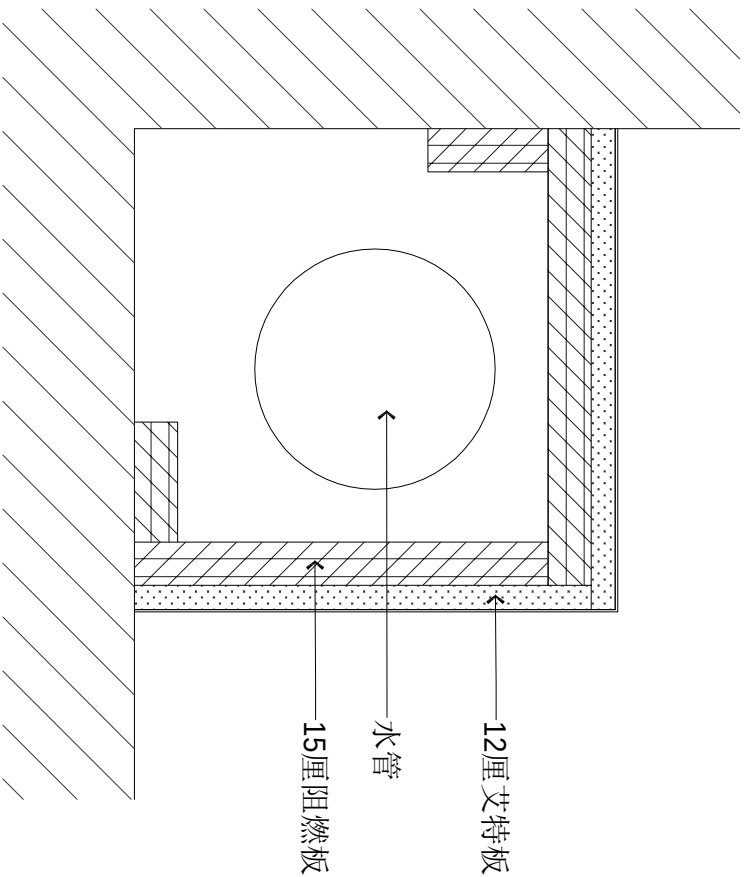

8 包管剖面大样图

I

SCALE 1: 16

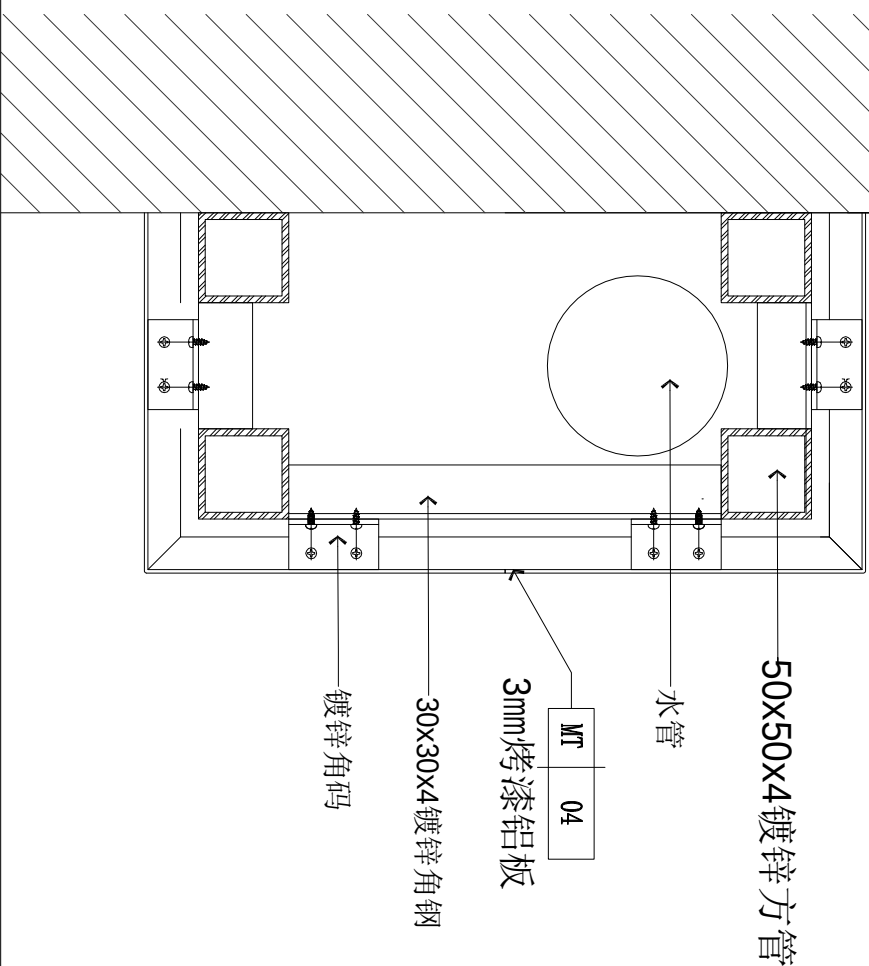

剖面大样图

3E-07

SCALE 1: 16



DESIGN FIRM 单位

深圳市科建建设集团有限公司

地址：深圳市宝安区大铲湾港区

臺灣大廳A座9層
TEL: 86-0755-26666603

FAX: 86-0755-26666603-2018

COOPERATIVE DESIGN 合作设计

注意

1. 施工单位及下属各工种应查证所有的现场尺寸, 所有的图纸, 节点图和详细说明书, 如发现有出入, 应及时书面报告设计师征求意见。
2. 施工单位必须遵照所有的设计文件和材料性能要求, 施工法规, 条例。
3. 我可提供给业主单位的所有图纸文件及书面材料均受我的知识产权, 未经允许, 不得复印及转授。

修订日志 REVISIONS:

[illegible]

甲方签字确认:

CLIENT'S UNIT 建设单位

深圳市盐田区政府投资项目前期工作办公室

ProjewD工程名称

梅沙消防站

Title 圖名

标准节点图

[illegible]



DESIGN FIRM 设计单位

深圳市科建建设集团有限公司

地址：深圳市宝安区大铲湾港区

香港大馬路91號
TEL: 86-0755-26666603

FAX: 86-0755-26666603-2011

COOPERATIVE DESIGN 合作设计

COOPERATIVE DESIGN 合作设计

注意:

1.

2. 施工单位必须遵照所有的设计文件和材料性能要求, 施工法规, 条例。
3. 我可提供业主单位的所有图纸文件及书面材料我的知识产权, 未经允许, 不得复印及转发。

修订日志 REVISIONS

[illegible]

甲方签字确认:

CLIENT'S UNIT 建设单位

ProjectD 工程名称

图名		原始平面图	
中 线	PLANNED RT	沿路宽	
车行宽	DRIVEWAY	车行宽	
人行道宽	CHALKING	车行宽	
设计	DESIGNED BY	青 岛	
修 正		王 永 华	
设计号		专业	
审核号		比例	
图 号		日期	2006.07
设计单位		图 号	
设计人		图 号	
审核人		IP	01
设计日期			
审核日期			
设计单位			
设计人			
审核人			
设计日期			
审核日期			
设计单位			
设计人			
审核人			
设计日期			
审核日期			
设计单位			
设计人			
审核人</			



DESIGN FIRM 设计单位

深圳市科建建设集团有限公司

地址：深圳市宝安区大铲湾港区

香港大馬路9座
TEL: 86-0755-26666603

TEL: 86-0188-26666603
FAX: 86-0755-26666603-2011

COOPERATIVE DESIGN 合作设计

COOPERATIVE DESIGN 合作设计

注意

1. 施工单位及下属各工种驻场正副班长的现场尺寸所有的图纸、节点图和详细说明书,如发现有出入应及时书面报告设计单位要求处理。
2. 施工单位必须须拥有所有的设计文件和材料的性能参数、施工法、条例。
3. 我可提供该业主单位的所有图纸文件及书面材料均我的知识产权,未经允许,不得复印及转发。

修订日志 REVISIONS

[illegible]

甲方签字确认

CLIENT'S UNIT 建设单位

ProjectW D 工程名称

Title 圖名

平面布置图

姓名	张计芳	专业	
EXAMINEE NAME	张计芳	比例	
准考证号	200606107	日期	
TEST CENTER NO.	IP-02	考场	
准考证号	200606107	考场	
姓名	张计芳	专业	
EXAMINEE NAME	张计芳	比例	
准考证号	200606107	日期	
TEST CENTER NO.	IP-02	考场	
准考证号	200606107	考场	



DESIGN FIRM 设计单位
深圳市科建设集团有限公司
地址：深圳市福田区广佛国际
注册人：陈建强
TEL: 08-0755-2686803
FAX: 08-0755-2686803-2018
COOPERATIVE DESIGN 合作设计

注：1. 施工单位及所属工种应提供所有现场尺寸，所有预埋、节点图并详细标注，如有出入，应及时书面通知设计单位处理。

2. 施工单位必须提供所有设计文件及材料性能数据，施工过程、材料、
3. 我司提供业主单位的所有图纸文件及书面材料，我司的知识产权，未经许可，不得复印及转交。

修订日期 REVISIONS:

1	
2	
3	

甲方签字确认：


CLIENT'S UNIT 建设单位

PROJECT 工程名称

Title 图名
天花尺寸图

设计人	陈建强
审核人	陈建强
专业负责人	陈建强
设计日期	2026.07
设计单位	深圳科建
设计人	陈建强
审核人	陈建强
专业负责人	陈建强
设计日期	2026.07
设计单位	深圳科建
设计人	陈建强
审核人	陈建强
专业负责人	陈建强
设计日期	2026.07
设计单位	深圳科建

名称	筒灯
名称	LED灯带
名称	舞台灯示意
名称	空调风口

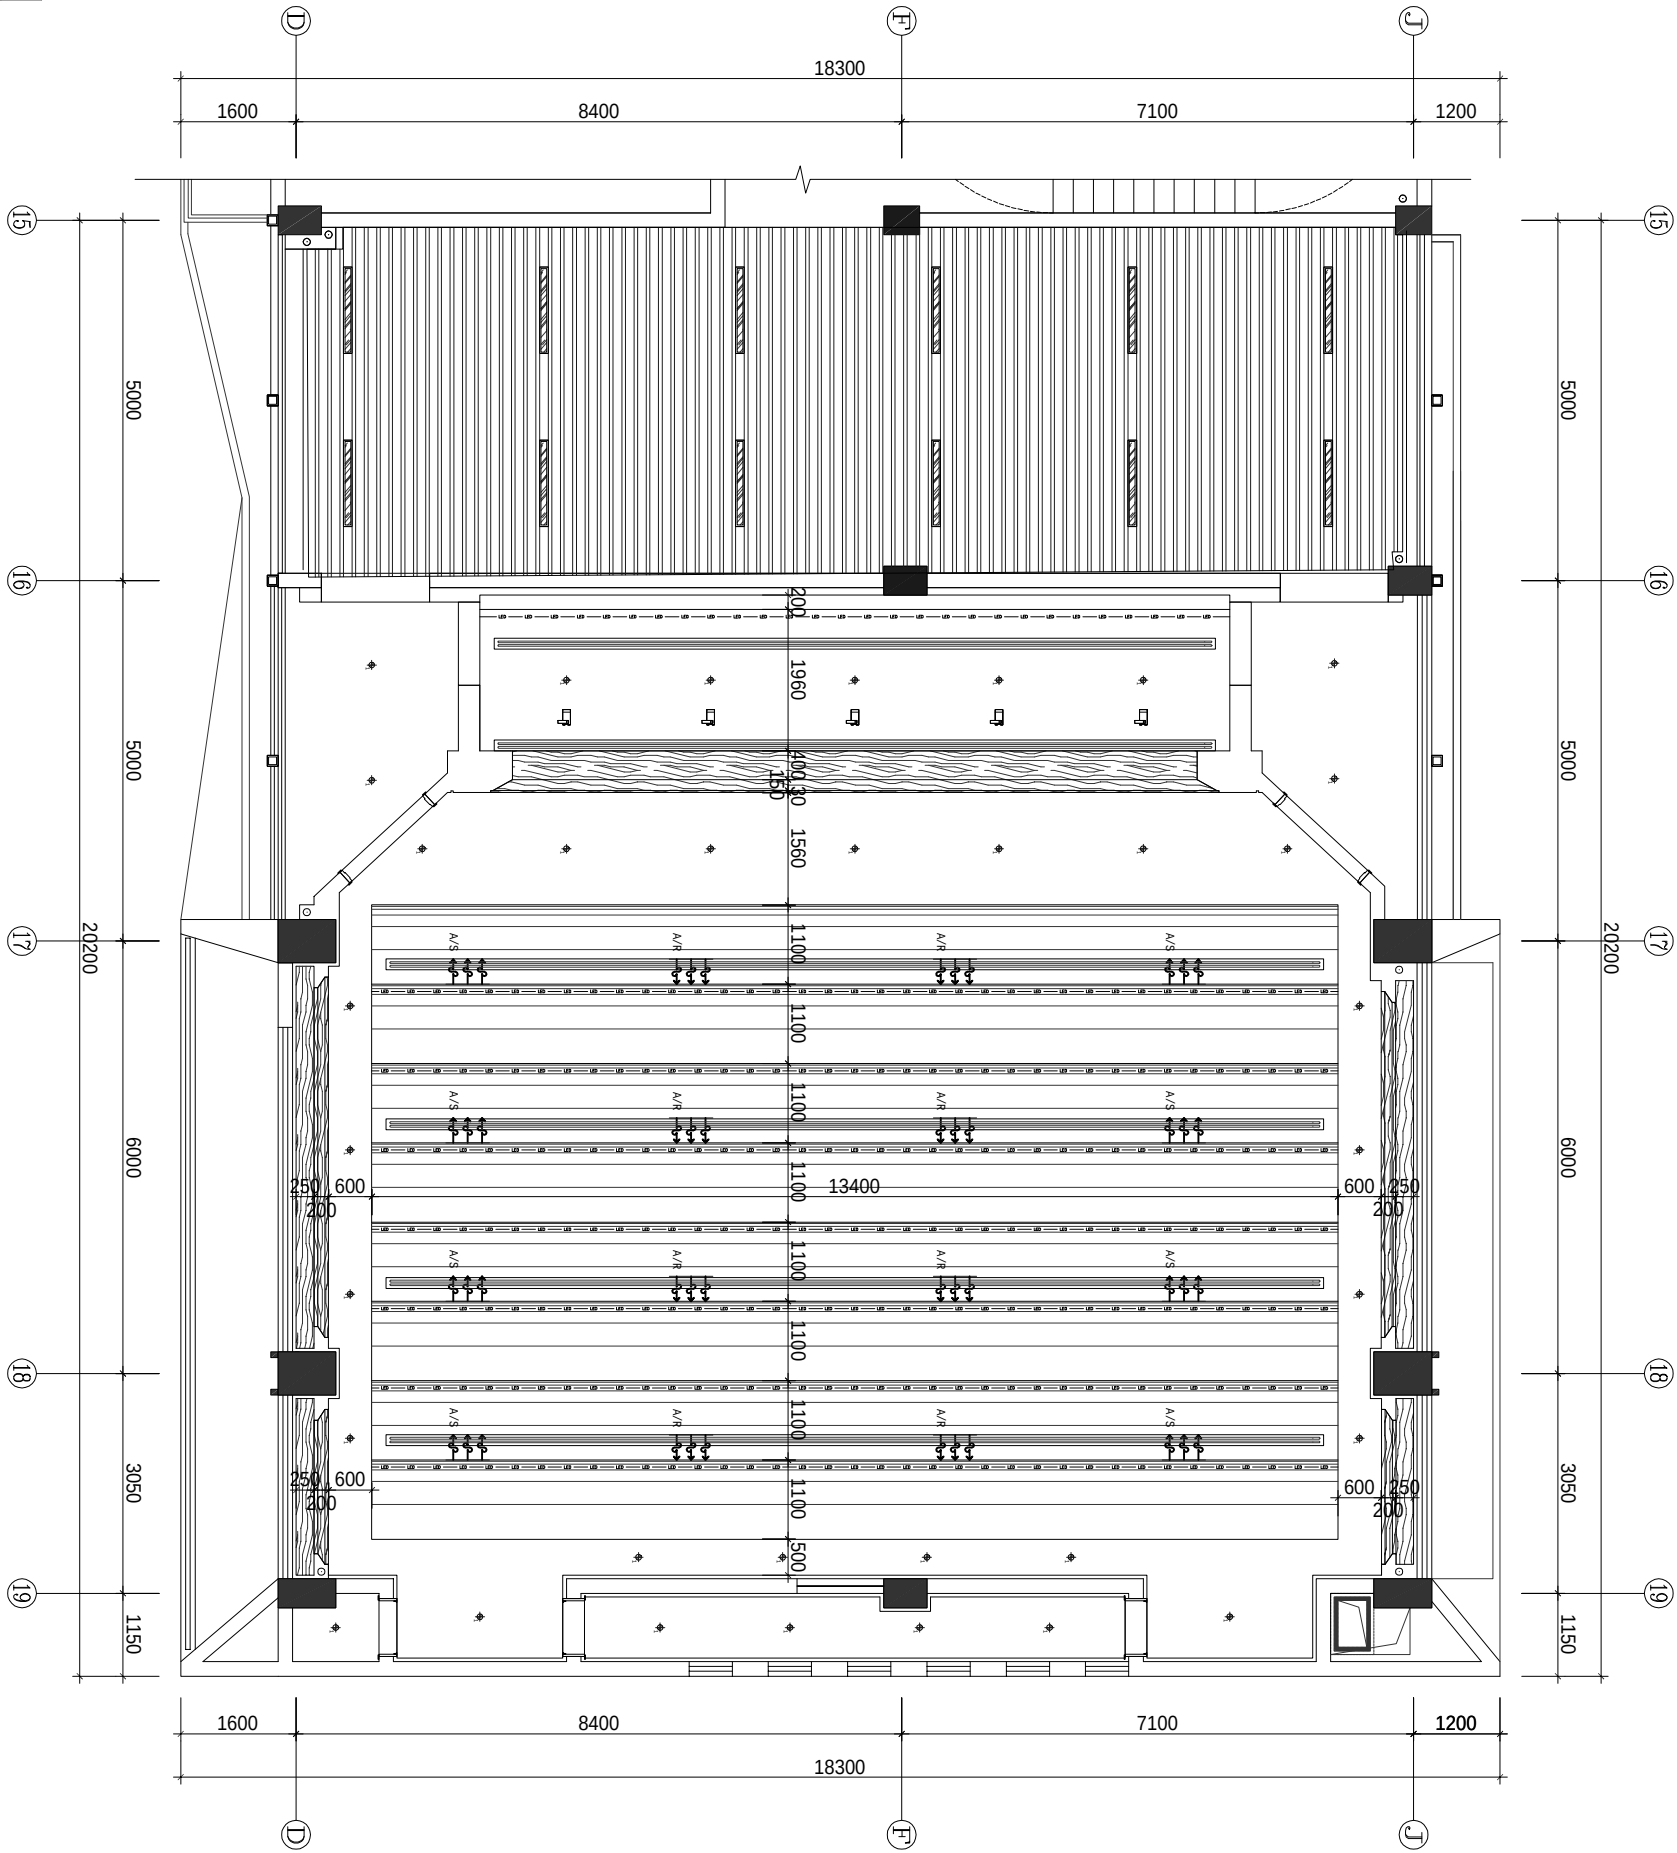

EXISTING PLAN
天花尺寸图 SCALE 1:100



DESIGN FIRM 设计单位

深圳市科建建设集团有限公司

地址：深圳市宝安区大铲湾港区

香港大馬路9座
TEL: 86-0755-26666603

FAX: 86-0755-26666603-2018

COOPERATIVE DESIGN 合作设计

COOPERATIVE DESIGN 合作设计

注意

1. 施工单位及下属各工种必须在所有的现场尺寸所有的图纸、节点图和详图前明示书,如发现有出入,应及时书面报告设计单位要求处理。
2. 施工单位必须遵照所有的设计文件和材料的性能要求,施工法、条例。
3. 我可提供业主单位的所有图纸文件及书面材料均取的知识产权,未经允许,不得复印及转发。

修订日志 REVISIONS


[illegible]

甲方签字确认

CLIENT'S UNIT 建设单位

ProjectW D工程名称

图名		图例表		比例		2025.07	
图例	说明	图例	说明	图例	说明	图例	说明
1	1:1	2	2:1	3	3:1	4	4:1
5	5:1	6	6:1	7	7:1	8	8:1
9	9:1	10	10:1	11	11:1	12	12:1
189	189:1	190	190:1	191	191:1	192	192:1
19							

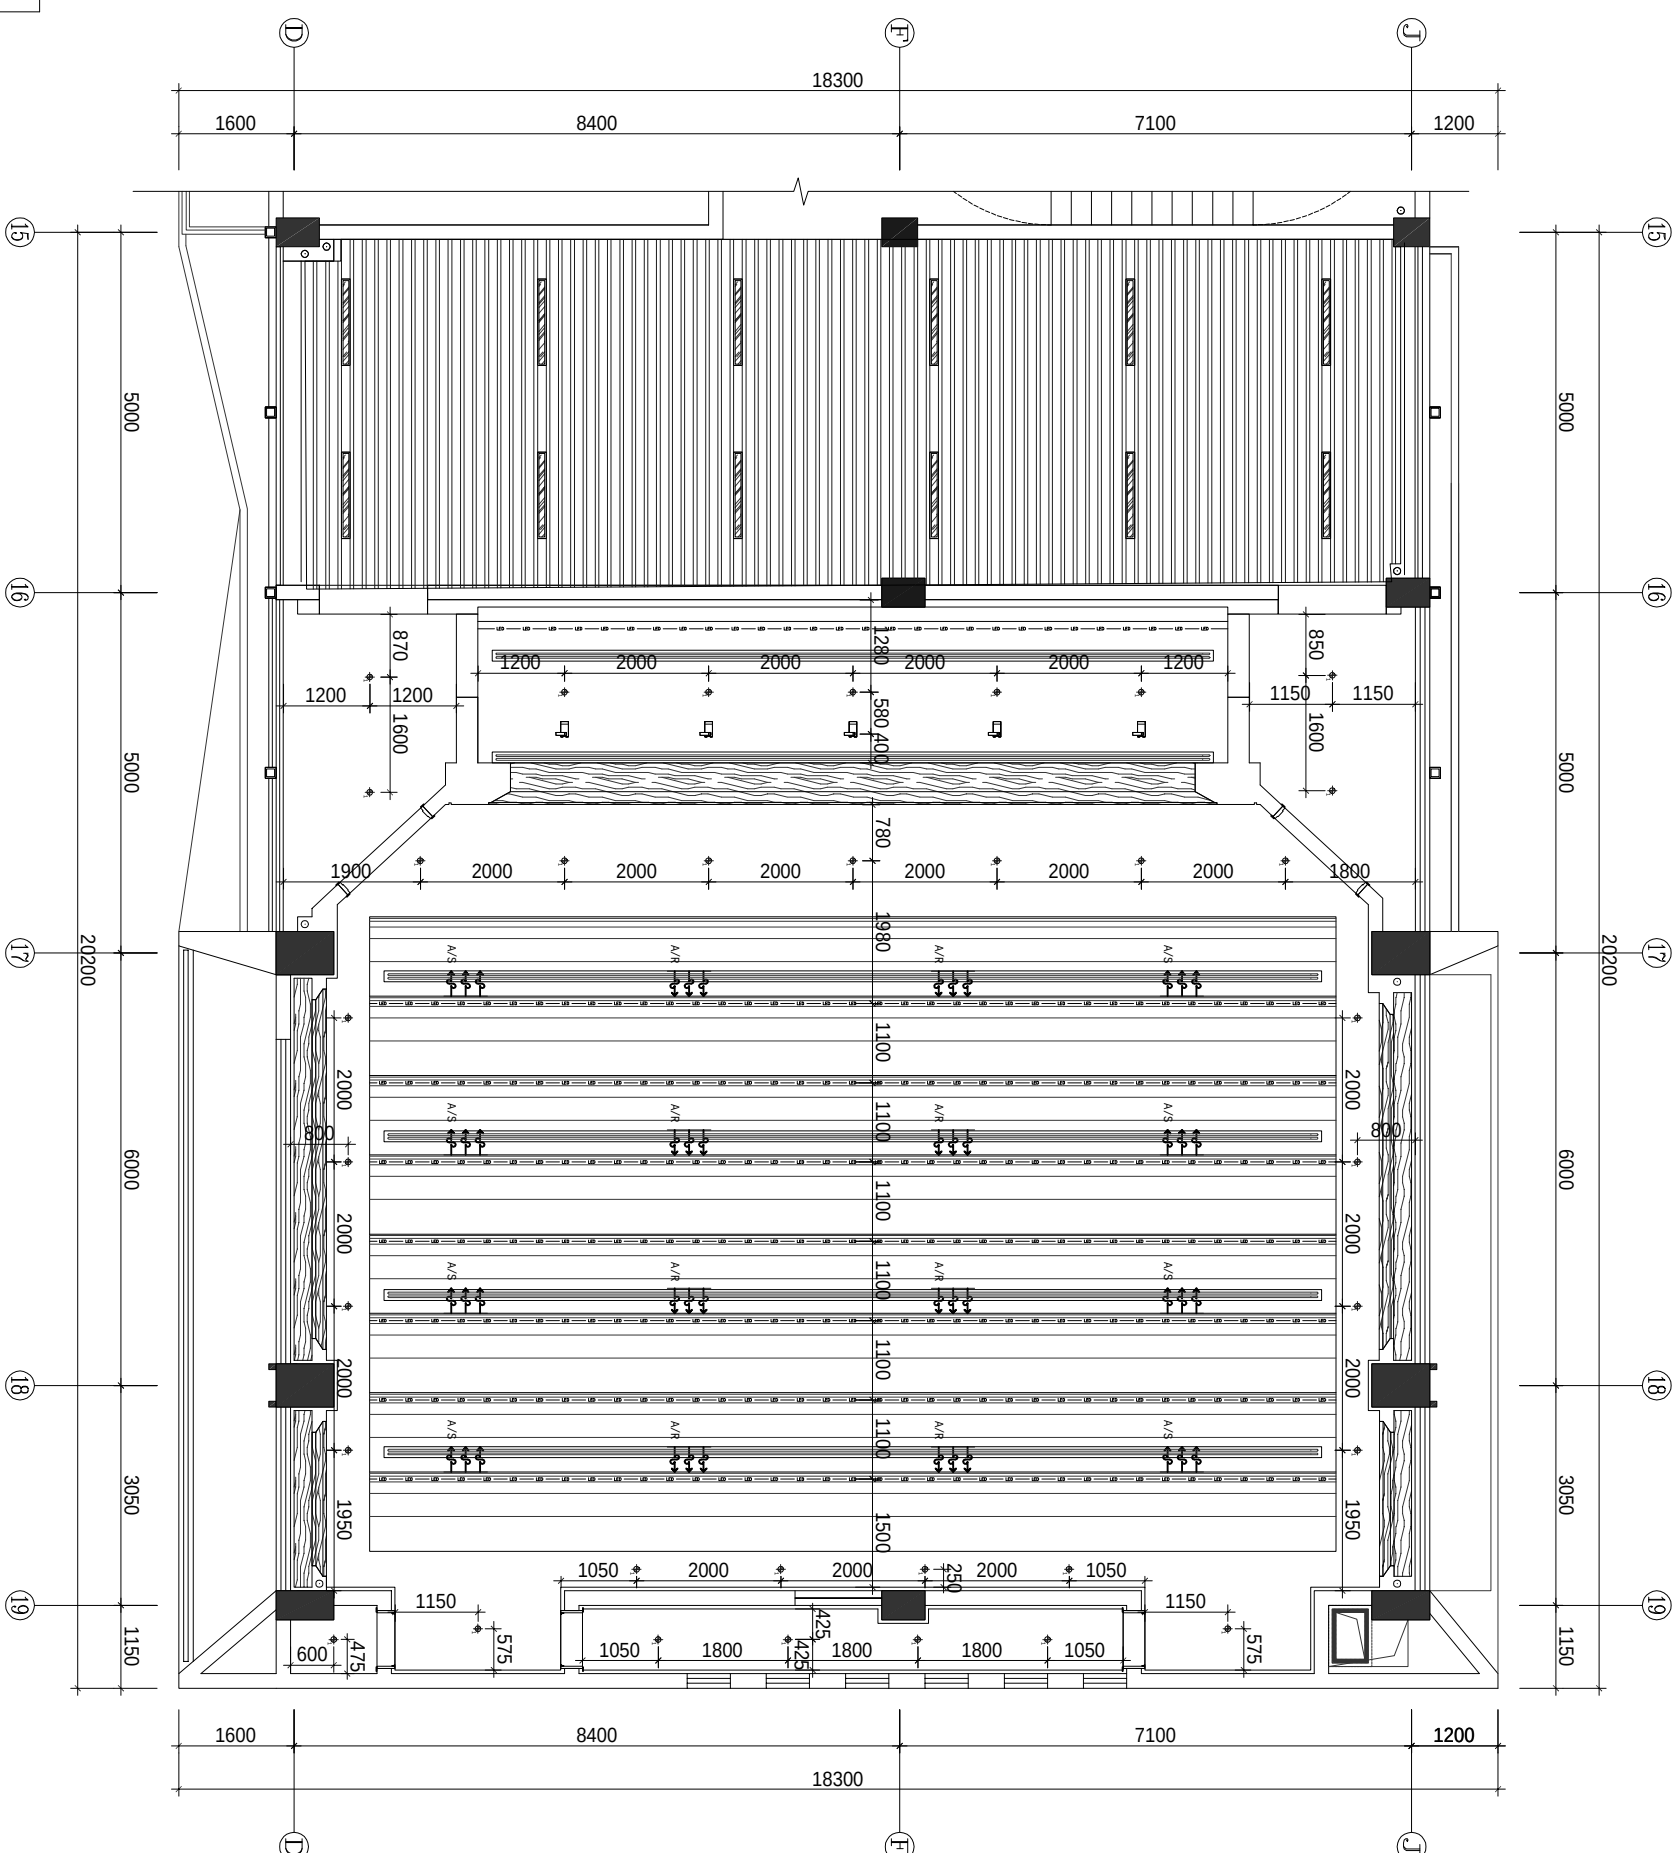

图例	名称
	筒灯
	LED灯带
	舞台灯示意
	空调风口

EXISTING PLAN

灯具点位图

SCALE 1:100



DESIGN FIRM 设计单位

深圳市科建建设集团有限公司

地址：深圳市宝安区大铲湾港区

TEL: 86-0755-26666603

FAX: 86-0755-26666603-2013

COOPERATIVE DESIGN 合作设计

合作设计

注意

1. 施工单位及下属各工种驻场正班所有的现场尺寸所有的图纸、节点图和详细说明书,如发现有出入应及时书面报告设计单位要求处理。
2. 施工单位必须须拥有所有的设计文件和材料的性能参数,施工必须,条例。
3. 我可提供业主单位的所有图纸文件及书面材料均我的知识产权,未经允许,不得复印及转发。


修订日志 REVISIONS

[illegible]

甲方签字确认

CLIENT'S UNIT 建设单位

ProjectW D 工程名称

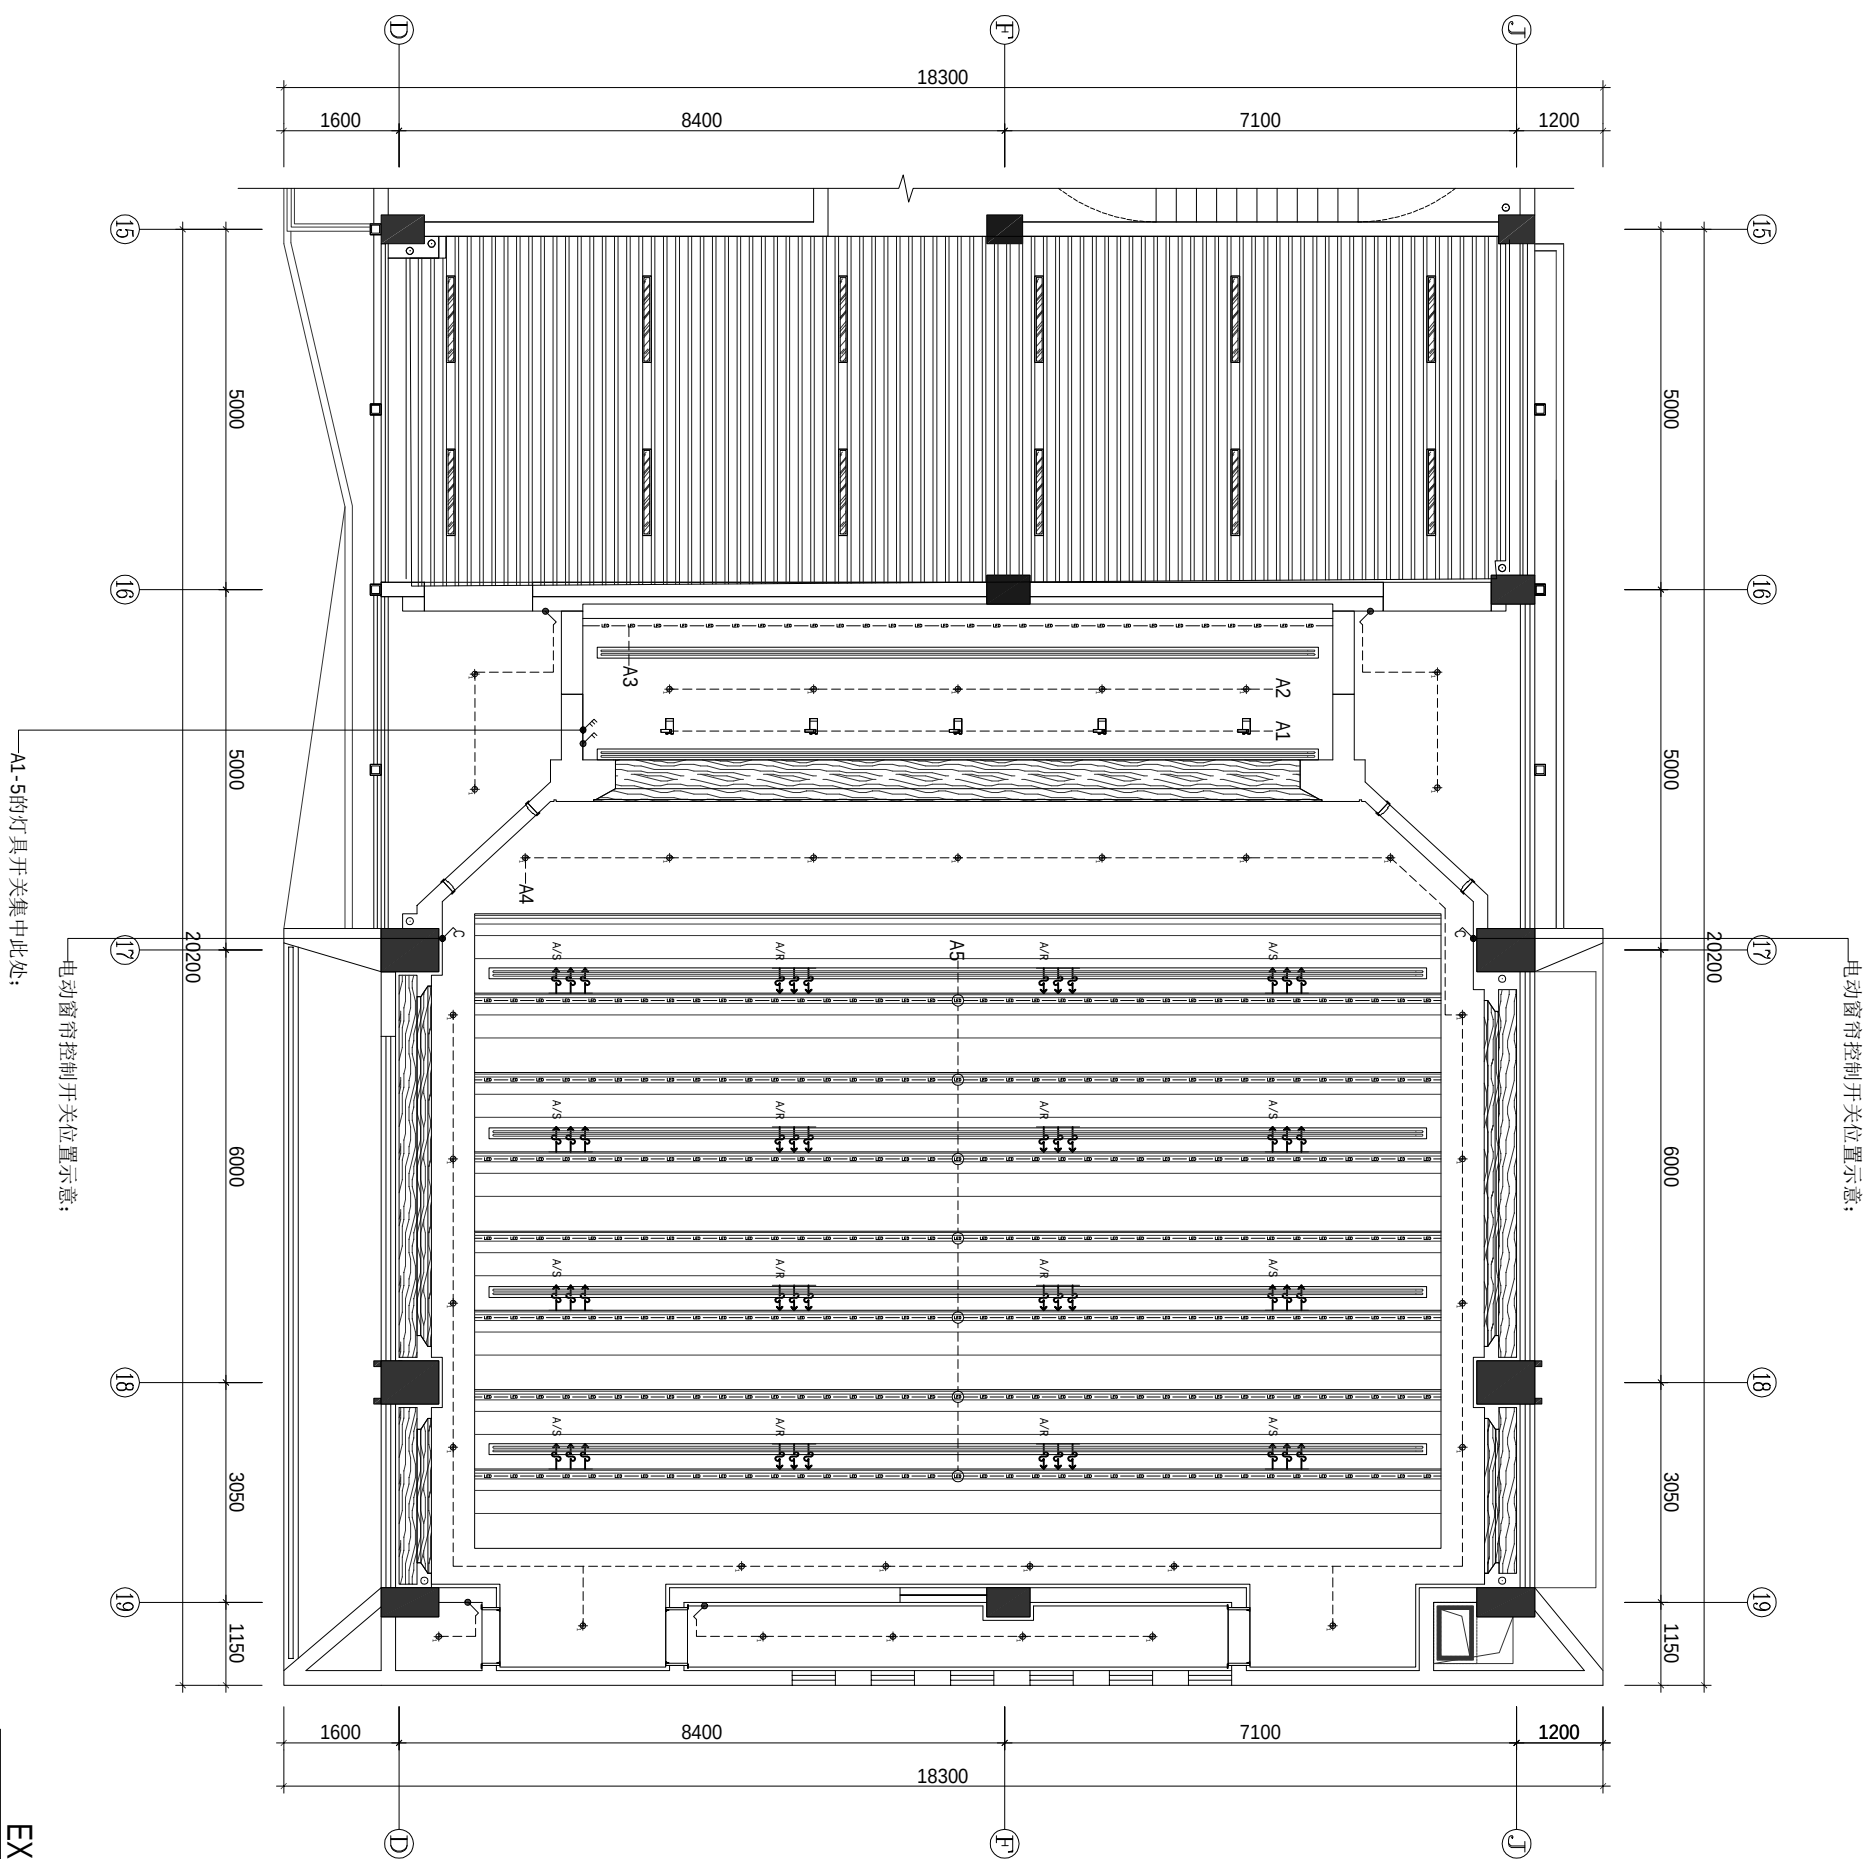[illegible]

图例	名称
	单极单控开关(普通,防水)
	单极双控开关(双控,防水)
	双极单控开关(普通,防水)
	双极双控开关(双控,防水)
	三极单控开关(普通,防水)
	三极双控开关(双控,防水)

安装高度说明:

完成面
1300

注:若采用智能化控制,按本图纸灯线回路,合并开关面板,及相关模式。
提供开关控制原理及布线原则。

所有人员回路(除开天窗板控制外)开入强电箱,空开控制,强电箱位置结合现场定位。

EXISTING PLAN

SCALE 1:100

开关控制图



DESIGN FIRM 设计单位
深圳市科建设集团有限公司
地址：深圳市福田区平安路
负责人：陈建强
TEL: 08-0755-2686803
FAX: 08-0755-2686803-2018
COOPERATIVE DESIGN 合作设计

注：1. 施工单位及下属各工种应在所有的现场尺寸，所有的照底，节点图并详细标注，如发现有出入，应及时书面通知设计单位技术处理。
2. 施工单位必须遵照所有的设计文件和材料的性能要求，施工标准，材料。
3. 我可提供业主单位的所有图纸文件及书面材料均可的知识产权，未经许可，不得复印及转交。

修订日期 REVISIONS:

1	
2	
3	

甲方签字确认：

CLIENT'S UNIT 建设单位

PROJECT 工程名称

Title 图名

机电点位图

设计人	陈建强
审核人	陈建强
专业负责人	陈建强
设计日期	2026.07
设计地点	IP-09
设计单位	深圳科建

图例	名称
	单相二极和三极组合插座（普通）
	单相二极和三极组合插座（防水）
	地面插座或预留桌下预留插座
	墙面网络插座
	地面网络插座或预留桌下预留插座
	墙面有线电视插座
	地面有线电视插座或预留桌下预留
	墙面电话信号插座
	地面电话信号插座或预留桌下预留
	墙面预留接线电源

图例	名称
	单相二极和三极组合插座（普通）
	单相二极和三极组合插座（防水）
	地面插座或预留桌下预留插座
	墙面网络插座
	地面网络插座或预留桌下预留插座
	墙面有线电视插座
	地面有线电视插座或预留桌下预留
	墙面电话信号插座
	地面电话信号插座或预留桌下预留
	墙面预留接线电源

图例	名称
	单相二极和三极组合插座（普通）
	单相二极和三极组合插座（防水）
	地面插座或预留桌下预留插座
	墙面网络插座
	地面网络插座或预留桌下预留插座
	墙面有线电视插座
	地面有线电视插座或预留桌下预留
	墙面电话信号插座
	地面电话信号插座或预留桌下预留
	墙面预留接线电源

图例	名称
	单相二极和三极组合插座（普通）
	单相二极和三极组合插座（防水）
	地面插座或预留桌下预留插座
	墙面网络插座
	地面网络插座或预留桌下预留插座
	墙面有线电视插座
	地面有线电视插座或预留桌下预留
	墙面电话信号插座
	地面电话信号插座或预留桌下预留
	墙面预留接线电源

ELECTRICAL MECH. PLAN
机电点位图 SCALE 1:100



2

固有限公司

1

—

1

2

1. 施工單位及下屬各工種應查所有的現場尺所有的圖紙、節點圖和詳細說明書,如发现有出應及時书面報告设计師求批准。
2. 施工單位必須遵照所有的设计文件和材料的要求,施工法、條例。
3. 我可提供業主單位的所有圖紙文件及书面均現有的知情权,未經允許,不得復印及转发

[illegible]

• •

—

出 版 社	湖南文艺出版社
EXAMINED BY	
责任编辑	范 冰 洁
EDITING	
专业编辑	李 冰 洁
CHIEF EDITOR	
校 对	李 冰 洁
CORRECTED BY	
设计	李 冰 洁
DESIGNED BY	
责任校对	李 冰 洁
MANAGER	
设计号	
DESIGNED No.	
版 次	第一次
REVISED No.	
设计日期	2005.06
DESIGNED DATE	
版 号	IP-10
DESIGNED No.	
专业	比 较
	2005.06
	2005.06



DESIGN FIRM 设计单位

深圳市科建建设集团有限公司

地址：深圳市宝安区大铲湾港区

香港大馬路9座
TEL: 86-0755-26666603

FAX: 86-0755-26666603-2018

COOPERATIVE DESIGN 合作设计

合作设计

注意

1. 施工单位及下属各工种位置图, 所有的现场尺寸所画的图纸, 节点图和详细说明书, 如发现有问题时, 应及时书面报告设计单位要求处理。
2. 施工单位必须遵照所有的设计文件和材料的要求, 施工过程, 全部。
3. 我可提供业主单位的所有图纸文件及书面均我的知识产权, 未经允许, 不得复印及转发。

修订日志 REVISIONS

[illegible]

甲方签字确认：

CLIENT'S UNIT 建设单位

ProjectD 工程名称

图名	立面图1	
图号	3-1	
比例	1:100	
日期	2025.06	
设计人	王强	
审核人	李华	
设计号	2025-06-01	
图名	立面图1	
图号	3-1	
比例	1:100	
日期	2025.06	
设计人	王强	
审核人	李华	
设计号	2025-06-01	



ELEVATION

立面图 SCALE 1:50

01



DESIGN FIRM 设计单位
深圳市科建建设集团有限公司
地址：深圳市福田区中环路
金鹏大厦A座808
TEL: 08-0755-26868803
FAX: 08-0755-26868803-2018
COOPERATIVE DESIGN 合作设计

注：1. 施工单位及下属各工种应在所有的现场尺寸，

所有的图纸、节点图、详图、说明书、加设所有出入、

应同时书面通知设计单位技术负责人。

2. 施工单位必须遵照所有的设计文件及材料性能

要求，施工过程，不得有更改、

3. 我司提供业主单位的所有图纸文件及书面材料

均我司的知识产权，未经授权，不得复印及转交。

修订记录 REVISIONS:

1

2

3



DESIGN FIRM 设计单位

深圳市科建建设集团有限公司

地址：深圳市宝安区大铲湾港区

香港大廈A座9層

FAX: 86-0755-26666603-2011

COOPERATIVE DESIGN 合作设计

莊

1. 施工单位及下属各工种应查证所有的现场尺寸所有的图纸, 节点图和详细说明书, 如发现有出入应填写书面报告设计单位要求批准。
2. 施工单位必须遵照已有的设计文件和材料性能要求, 施工法规、条例。
3. 我提供给业主单位的所有图纸文件与书面材料均受我的知识产权, 未经允许, 不得复制或转发。

修订日志 REVISIONS

[illegible]

甲方签字确认

CLIENT'S UNIT 建

ProjectW D工程名称

Title 圖名

立面图:

姓名	张计芳	专业	
EXAMINEE No.		比例	
准考证 No.		日期	
证件类别		日期	
准考证 No.		日期	
姓名	张计芳	专业	
EXAMINEE No.		比例	
准考证 No.		日期	
证件类别		日期	
准考证 No.		日期	



ELEVATION

立面图 SCALE 1:50



DESIGN FIRM 设计单位

深圳市科建建设集团有限公司

地址：深圳市宝安区大铲湾港区

TEL: 86-0755-26666660

FAX: 86-0755-26666603-2018

COOPERATIVE DESIGN 合作设计

注意

1. 施工单位及下属各工种应查所有的现场尺寸所有的图纸, 节点图和详图说明书, 如发现有出入应及时书面报告设计师征求意见批准。
2. 施工单位必须依照所有的设计文件和材料的要求, 施工法规, 条例。
3. 我可提供业主单位的所有图纸文件及书面均可授的知识产权, 未经允许, 不得复印及转发。

修订日志 REVISIONS

[illegible]

甲方签字确认

CLIENT'S UNIT 建设单位

ProjectWard 工程名称

Title	圖名
1. The first part of the book is a general introduction to the subject of the study.	1. 本書的第一部分是對研究主題的一般介紹。
2. The second part of the book is a detailed analysis of the data collected.	2. 本書的第二部分是對收集到的數據的詳細分析。
3. The third part of the book is a discussion of the results and their implications.	3. 本書的第三部分是對結果及其意義的討論。
4. The fourth part of the book is a conclusion and a list of references.	4. 本書的第四部分是結論和參考文獻列表。
5. The fifth part of the book is an appendix containing additional data and figures.	5. 本書的第五部分是包含額外數據和圖表的附錄。

立面图

[illegible]



—成品木色钢质门

WD	01
----	----

木纹冲孔铝板

定制电动窗帘

WD	02
----	----

木纹铝板

—投影幕布
具体设备尺寸由现场采购定

成品不锈钢踢脚

成品木色钢质门

WD	01
----	----

木纹冲孔铝板

DESIGN FIRM 设计单位

深圳市科建建设集团有限公司

地址：深圳市宝安区大铲湾港区

TEL: 86-0755-26666603

COOPERATIVE DESIGN 合作设计

注意:

应及时书面报告设计师征求批准。

能要求, 施工法规, 条例。

均我司的知识产权，未经允许，不得复印及转发。

修订日志 REVISIONS

甲方签字确认

CLIENT'S UNIT 建设单位

ProjectW D 工程名称

Title 圖名

立面图

[illegible]



DESIGN FIRM 设计单位

深圳市科建建设集团有限公司

地址：深圳市宝安区大铲湾港区

壹樓大廳A座9層

FAX: 86-0755-26666603-2013

COOPERATIVE DESIGN 合作设计

注册

1. 施工单位及下属各工种必须提供所有的现场尺寸所有的图纸、节点图和详图设计说明书,如发现有出入,应及时书面报告设计单位处理。
2. 施工单位必须须编制的有设计文件和材料的性能要求,施工法、说明。
3. 我可提供给业主单位的所有图纸文件及书面材料均归业主单位所有,未经允许,不得复印及转发。

修订日志 REVISIONS

[illegible]

甲方签字确认

CLIENT'S UNIT 建设单位

ProjectW D 工程名称

Title 圖名

立面图6

[illegible]



DESIGN FIRM 设计单位

深圳市科建建设集团有限公司

地址：深圳市宝安区大铲湾港区

TEL: 86-0755-26666603

AX: 86-0755-26666603-2018

COOPERATIVE DESIGN 合作设计

COOPERATIVE DESIGN 合作设计

注册

1. 施工单位及下属各工种应查证所有的现场尺寸, 所有的图纸、节点图和详细说明书, 如发现有出入, 应及时书面报告设计师征求批准。
2. 施工单位必须遵照所有的设计文件和材料的性能要求, 施工法、条例。
3. 我们提供给学生单位的所有图纸文件及书面材料均受我们的知识产权, 未经允许, 不得复印及转发。

修订日志 REVISIONS

1		
2		
3		

甲方签字确认:

CLIENT'S UNIT 建设单位

ProjewD 工程名称

Title 圖名

节点大样图6

[illegible]

设计阶段	日期
2026.07	
JOB STAGE	DATE
图号	ID-06
DRAWING No.	
流水号	
Serial number	



2

集团有限公司

港区

18

合作设计

合作设计

注意

1. 施工单位及下属各工区应审查所有的现场尺寸、所有的图纸、节点图和详图说明书,如发现有出入,应及时书面报告设计单位处理。
2. 施工单位必须遵照所有的设计文件和材料性能要求,施工法须、条例。
3. 我可提供业主单位的所有图纸文件和书面材料的所有知识产权,未经允许,不得复印及转发。

修订日志 REVISIONS:

1	
2	
3	

甲方签字确认:

CLIENT'S UNIT 建设单位


ProjectD 工程名称

Title 圖名

节点大样图:


字 號	圖 文	
BOARD BY	在 司 理	
PROJECT	在 大 家	
专业名称	在 司 理	
CARE DESK	在 司 理	
核 对	在 司 理	
CHECK BY	在 司 理	
设计	在 司 理	
DESIGNED BY	在 司 理	
制 图	在 司 理	
DRAWN BY	在 司 理	
设计号	在 司 理	
DESIGN No.	在 司 理	
专业	在 司 理	
SPECIAL USE	在 司 理	

版本	比例
SECTION No.	SCALE
设计阶段	日期
JOB STAGE	DATE
图号	ID-05
DRAWING No.	
流水号	
SERIAL NUMBER	

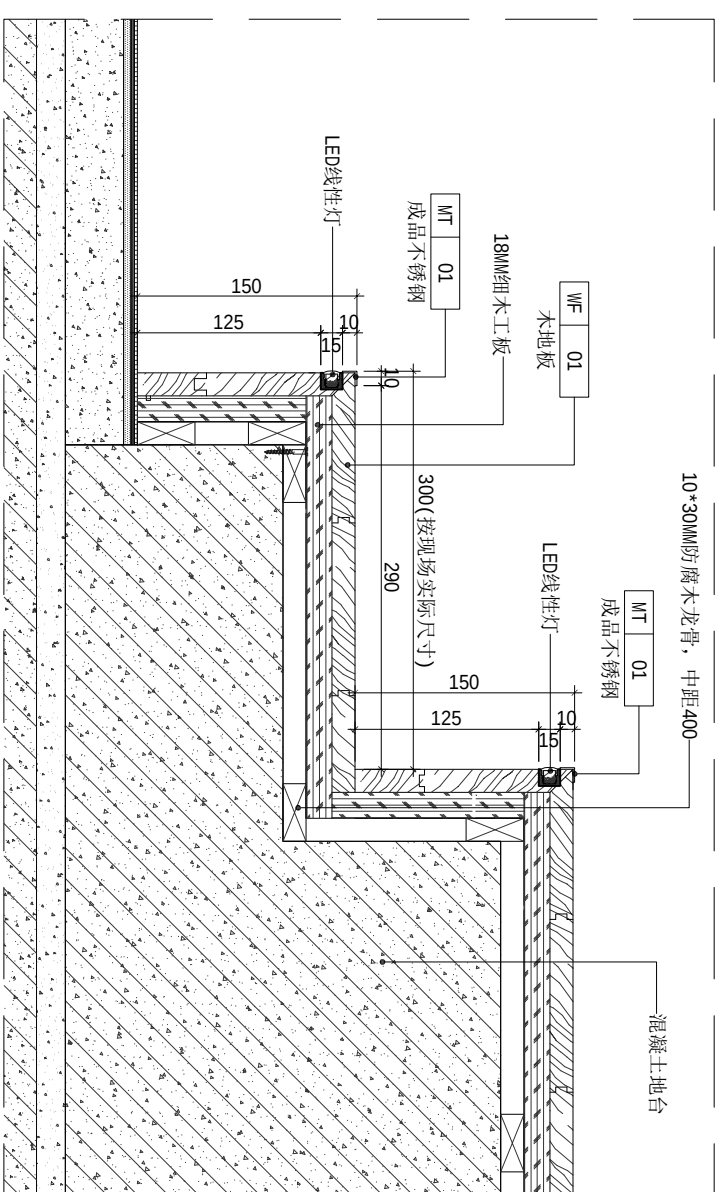


DETAIL

DETAILED
10 地面造型节点详图 SCALE 1:5

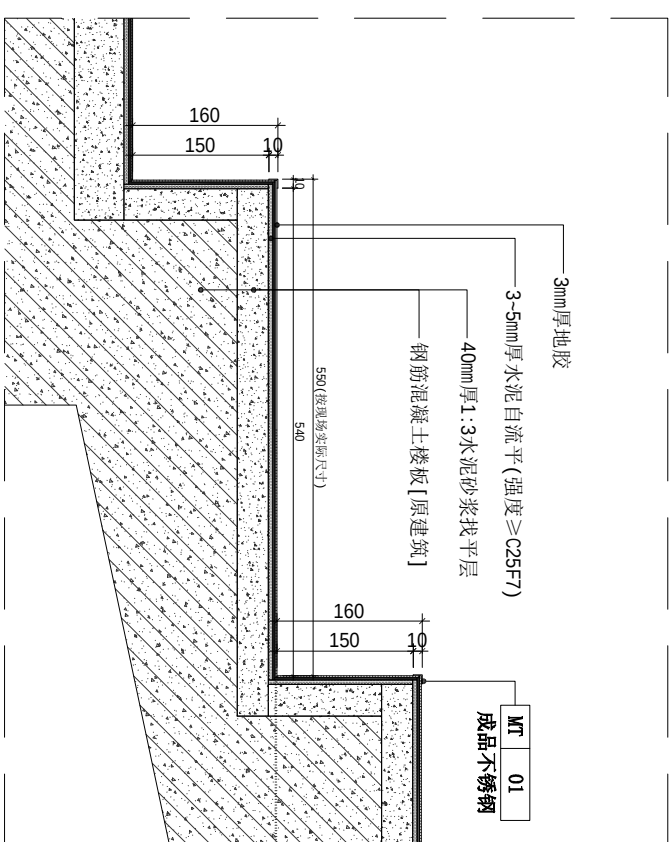

DETAIL

11 地面造型节点详图 SCALE 1:8

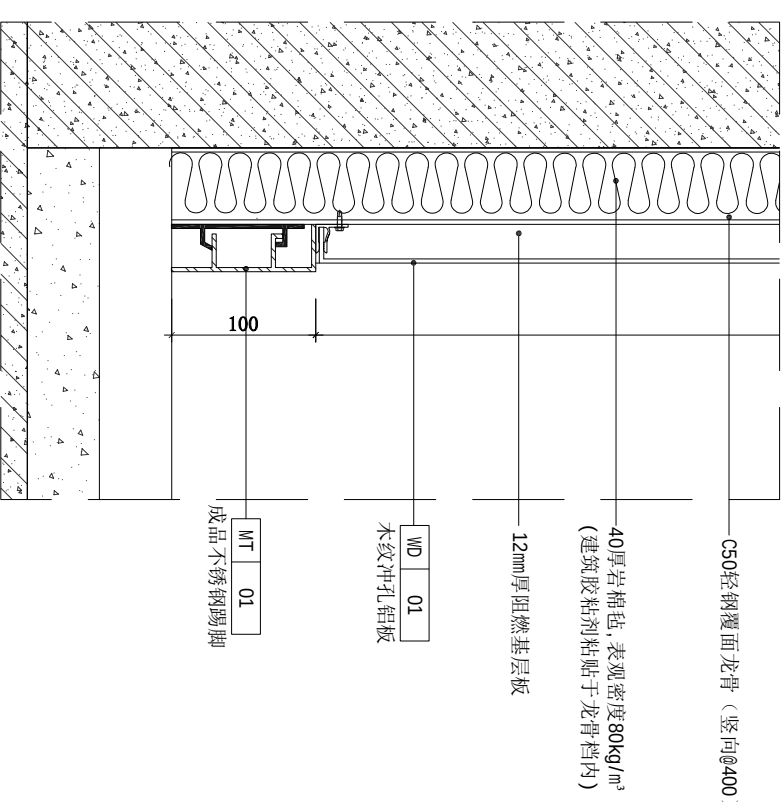

DETAIL

12 踢脚线通用节点详图 SCALE 1:5



DESIGN FIRM 设计单位
深圳市科建设集团有限公司
地址：深圳市宝安区西乡街道
宝安大道1000号
TEL: 08-0755-26866003
FAX: 08-0755-26866003-2018
COOPERATIVE DESIGN 合作设计

注：1. 施工单位及下属各工种应在所有的现场尺寸，

- 所有的现场尺寸，节点图并详细标注，如发现有出入，应及时书面通知设计单位并签字确认。
2. 施工单位必须遵照所有的设计文件及材料性能要求，施工过程，不得私自更改。
3. 我司提供业主单位的所有图纸文件及材料均受我司的知识产权，未经允许，不得复印及转授。

修订日期 REVISIONS:

1		
2		
3		

甲方签字确认：


CLIENT'S UNIT 建设单位

PROJECT 工程名称


Title 图名

节点大样图3

设计人	陈国文
审核人	李志强
专业审核	李志强
校对人	李志强
设计日期	2026.07
设计号	10-03
版本号	1.0

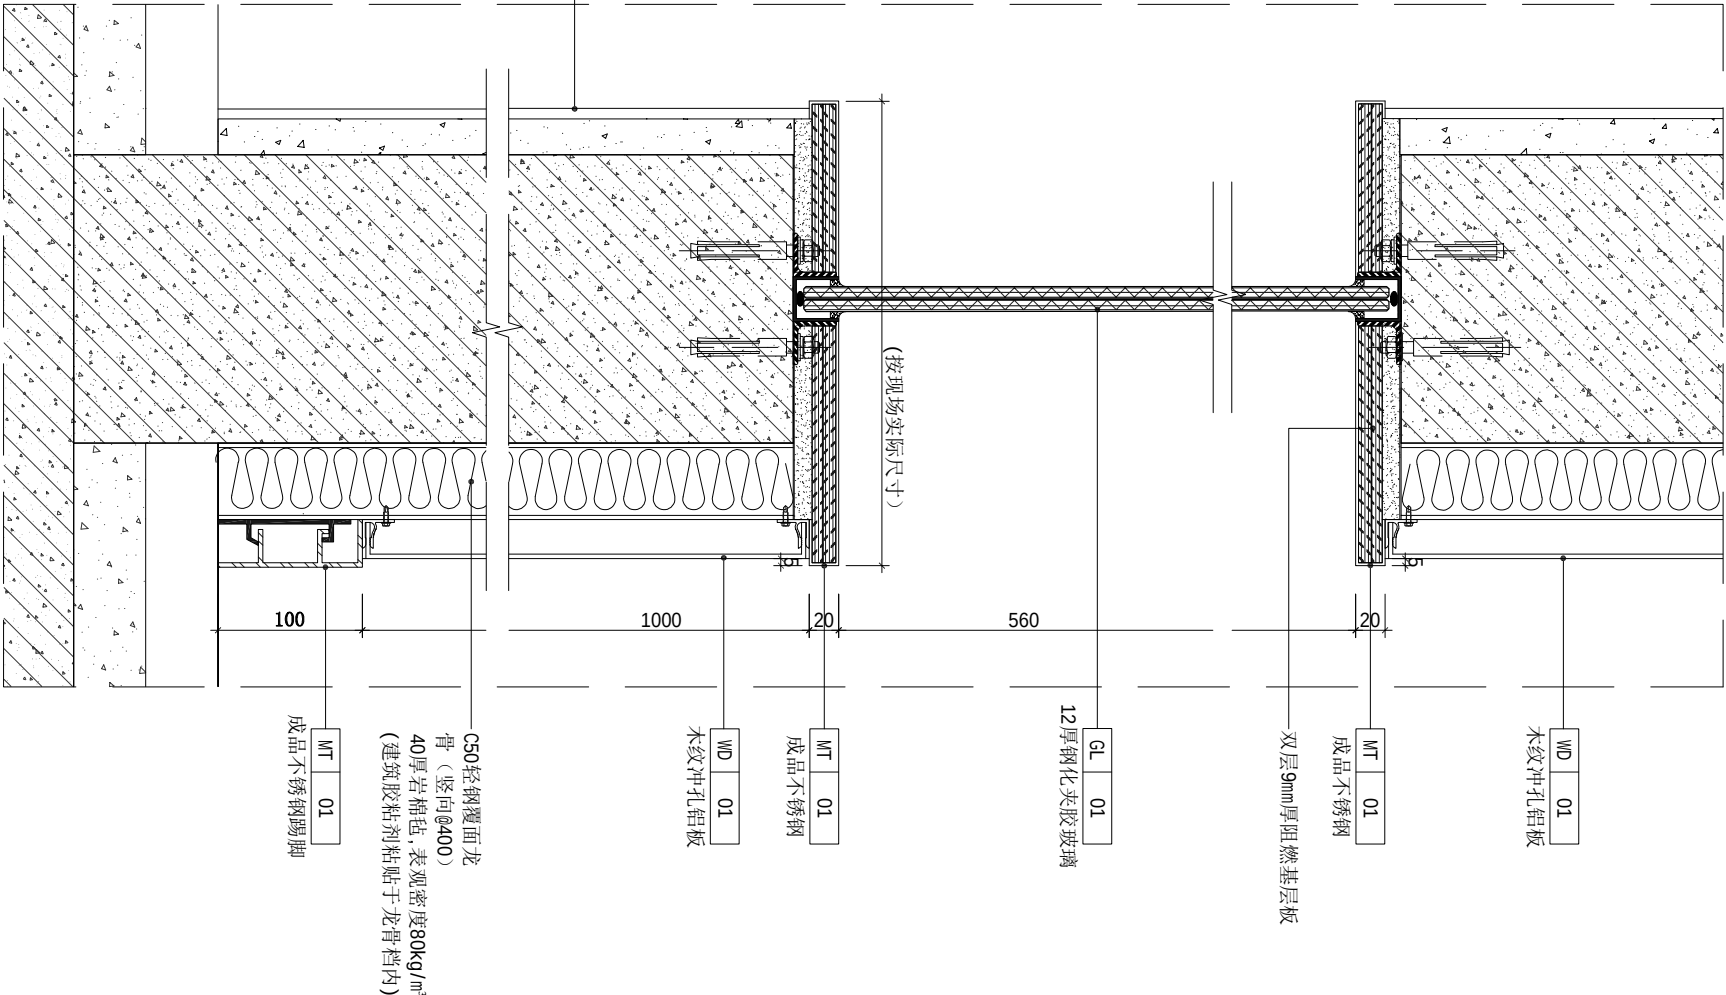

06 墙面造型 节点详图 SCALE 1:5

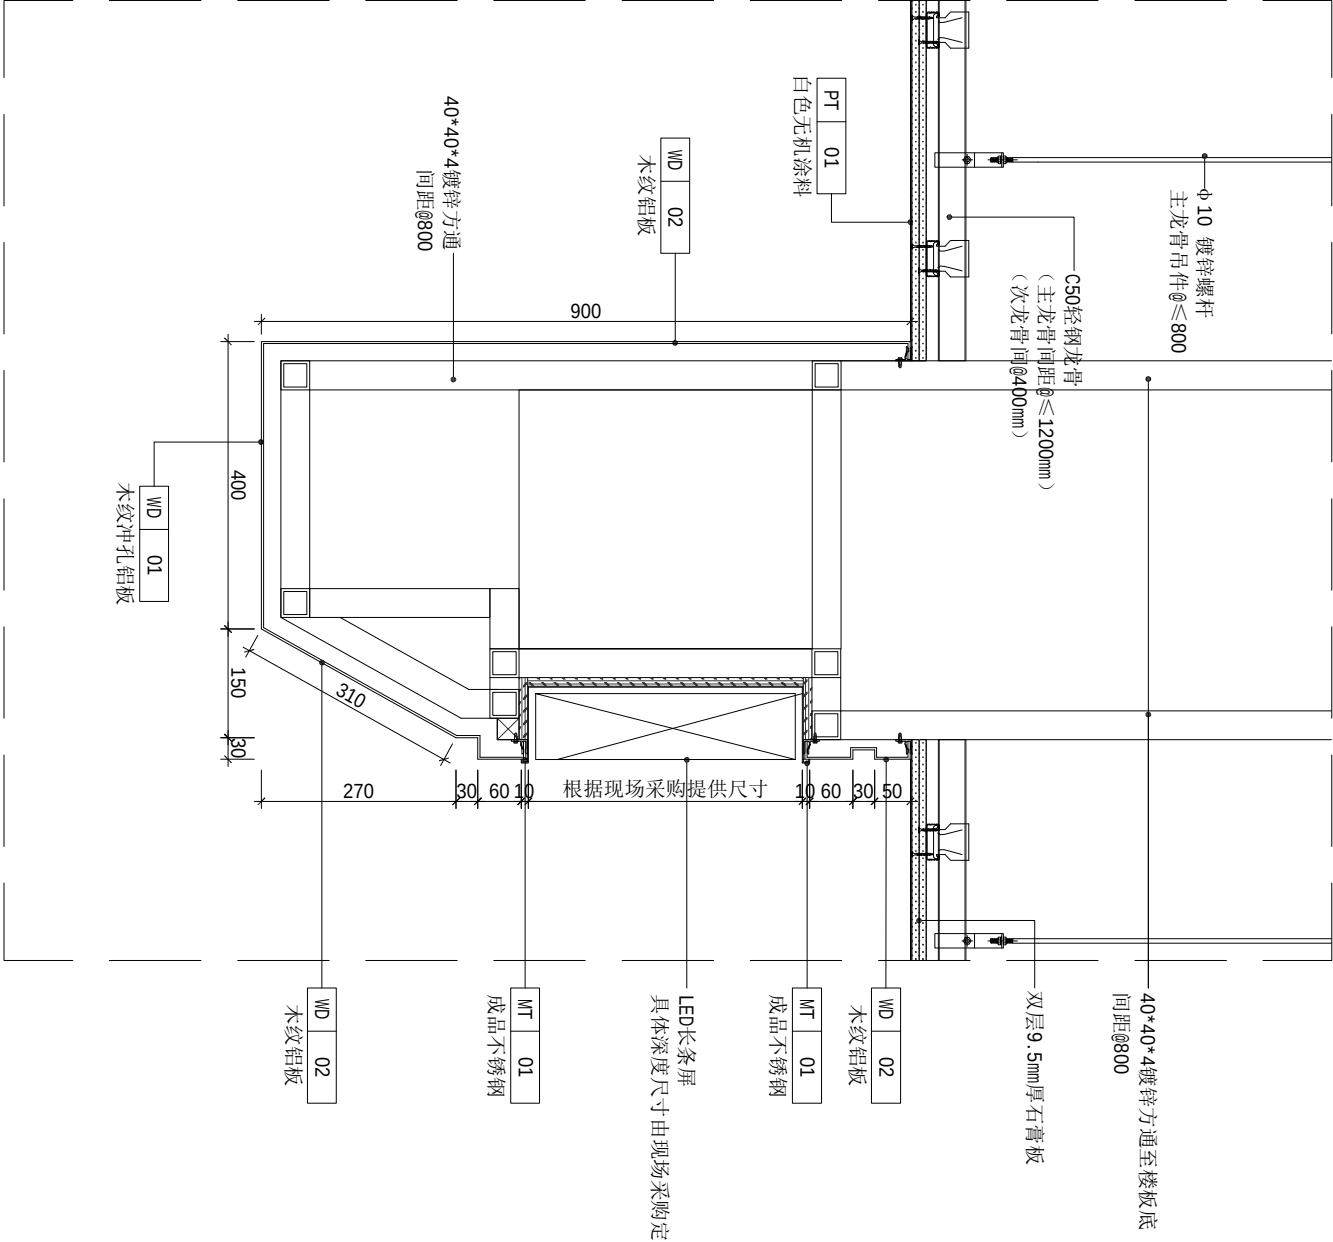

05 墙面造型 节点详图 SCALE 1:10



立

深圳市科建建设集团有限公司

地址：深圳市宝安区大铲湾港区

TEL: 86-0755-26666603

FAX: 86-0755-26666603-2014

COOPERATIVE DESIGN 合作设计

注意

1. 施工单位及下属各工区应审查所有的现场尺寸所有的图纸、节点图和详图设计说明书,如发现有出入,应及时书面报告设计单位处理。
2. 施工单位必须遵照所有的设计文件和材料的性能要求,施工法、条例。
3. 我可提供业主单位的所有图纸文件及书面材料,均可的知识产权。未经许可,不得复印及转发。

修订日志 REVISIONS

1	
2	
3	

甲方签字确认

[illegible]

CLIENT'S UNIT 建设单位

ProjectWD 工程名称

图名	节点大样图2	
比例	1:1	
图例		
设计人	张三	
审核人	李四	
设计日期	2023.10.1	
审核日期	2023.10.1	
设计单位	某某建筑设计院	
审核单位	某某建筑设计院	
设计号	20231001	
审核号	20231001	


节点大样图

DETAIL

04

节点详图

SCALE 1:5

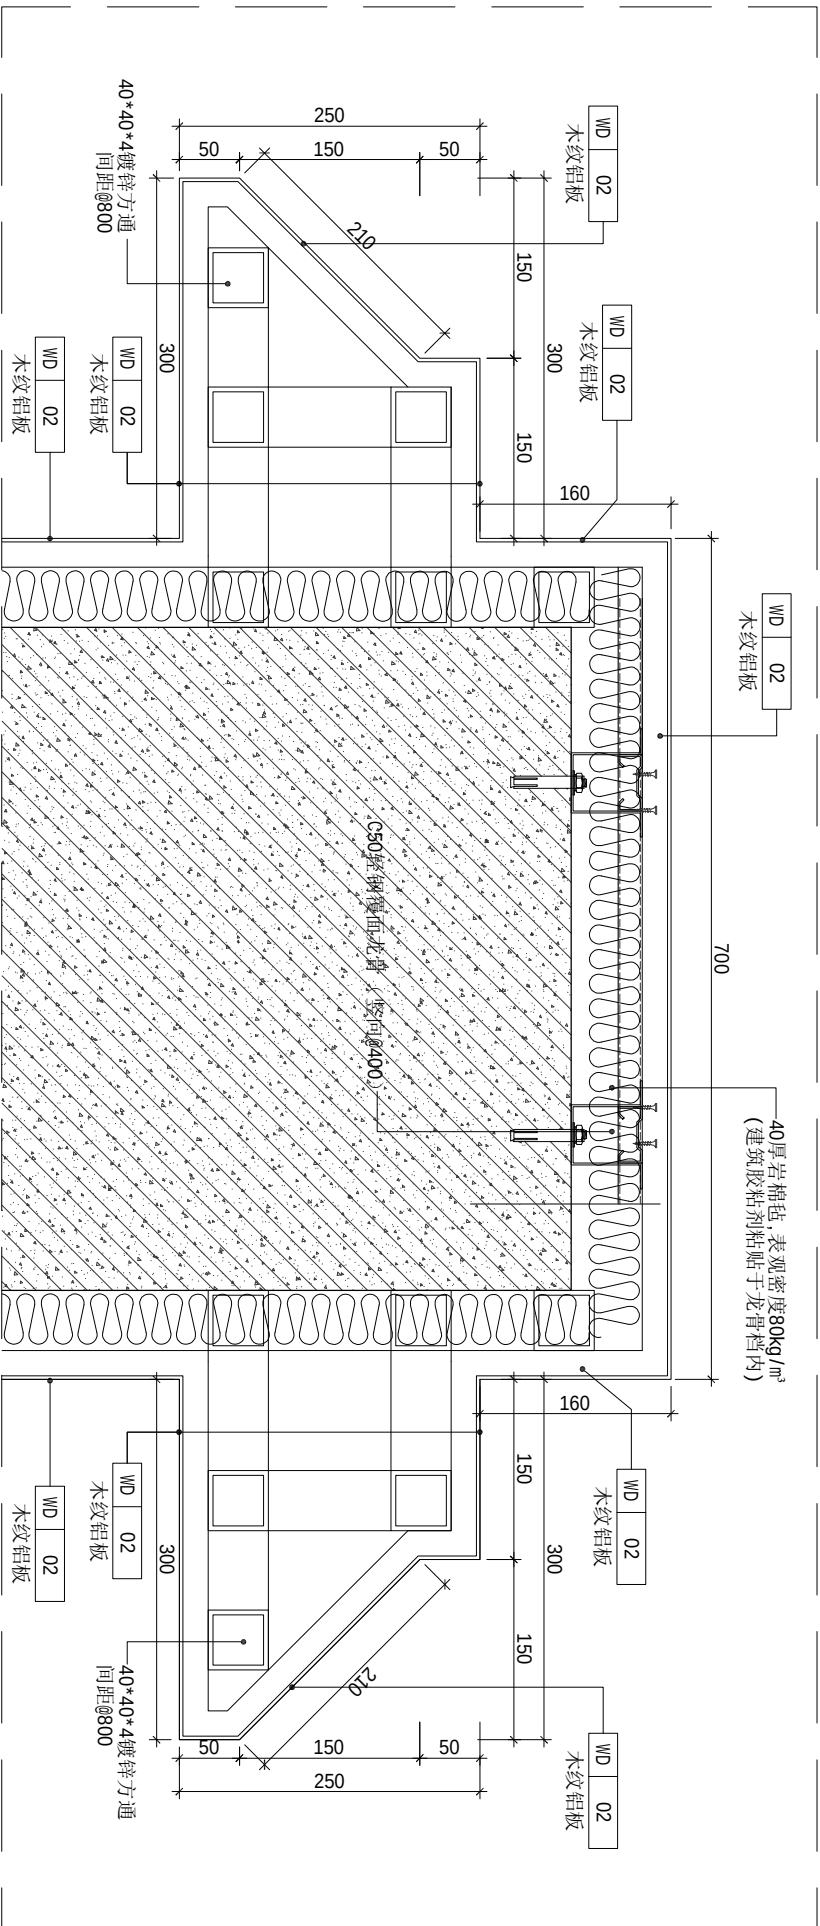


DETAIL

33

节点详图

SCALE 1:6

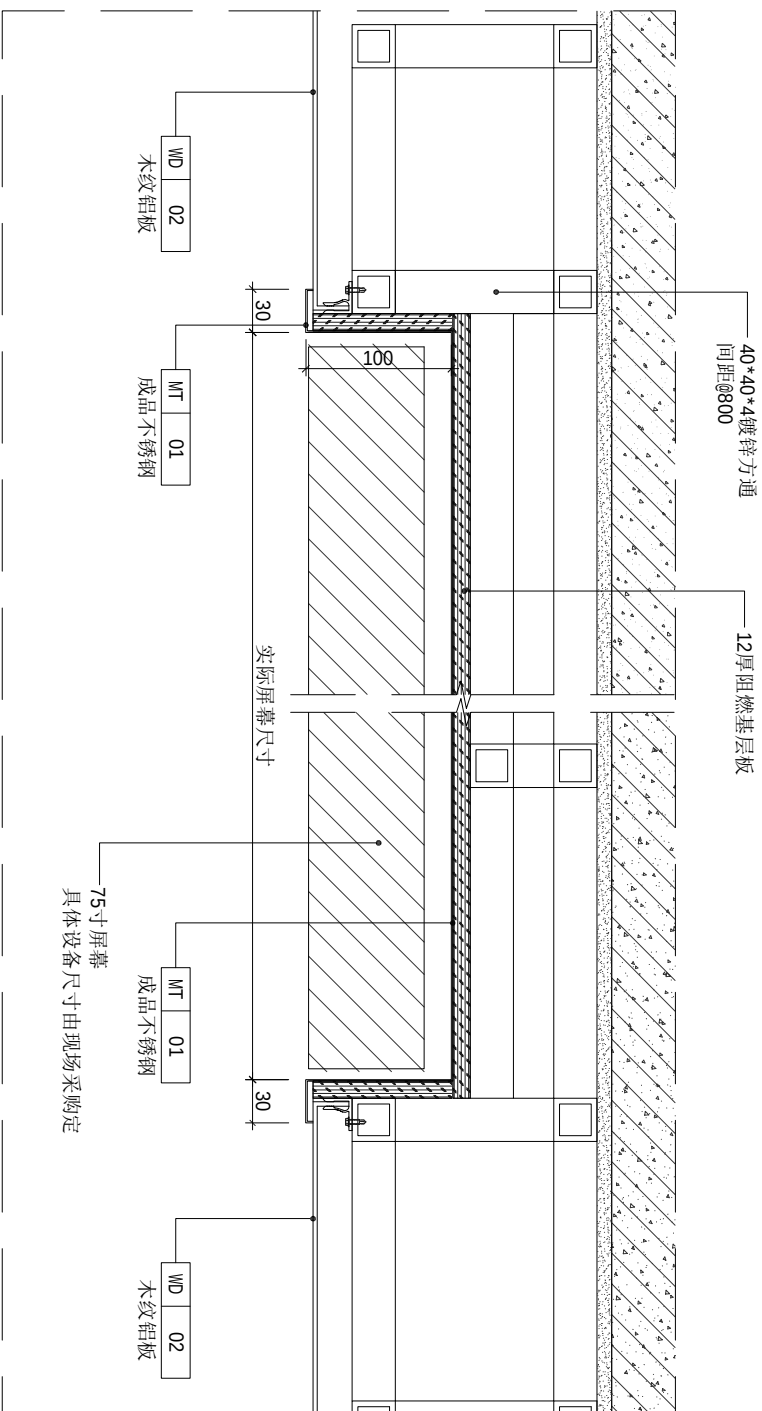



DESIGN FIRM	设计单位
-------------	------

深圳市科建建设集团有限公司

地址：深圳市宝安区大铲湾港区

TEL: 86-0755-26666603

FAX: 86-0755-26666603-2018

COOPERATIVE DESIGN 合作设计

COOPERATIVE DESIGN 合作设计

注意

1. 施工单位及下属各工种驻守所有的现场, 所有的图纸、节点图和详图说明书, 如发现有对应及时书面报告设计师征求意见。
2. 施工单位必须遵照所有的设计文件和材料的要求, 施工法规、条例。
3. 我可提供给业主单位的所有图纸文件及书面均可的知识产权, 未经允许, 不得复印及转发。


修订日志 REVISIONS

[illegible]


甲方签字确认

CLIENT'S UNIT 建设单位

ProjewD 工程名称

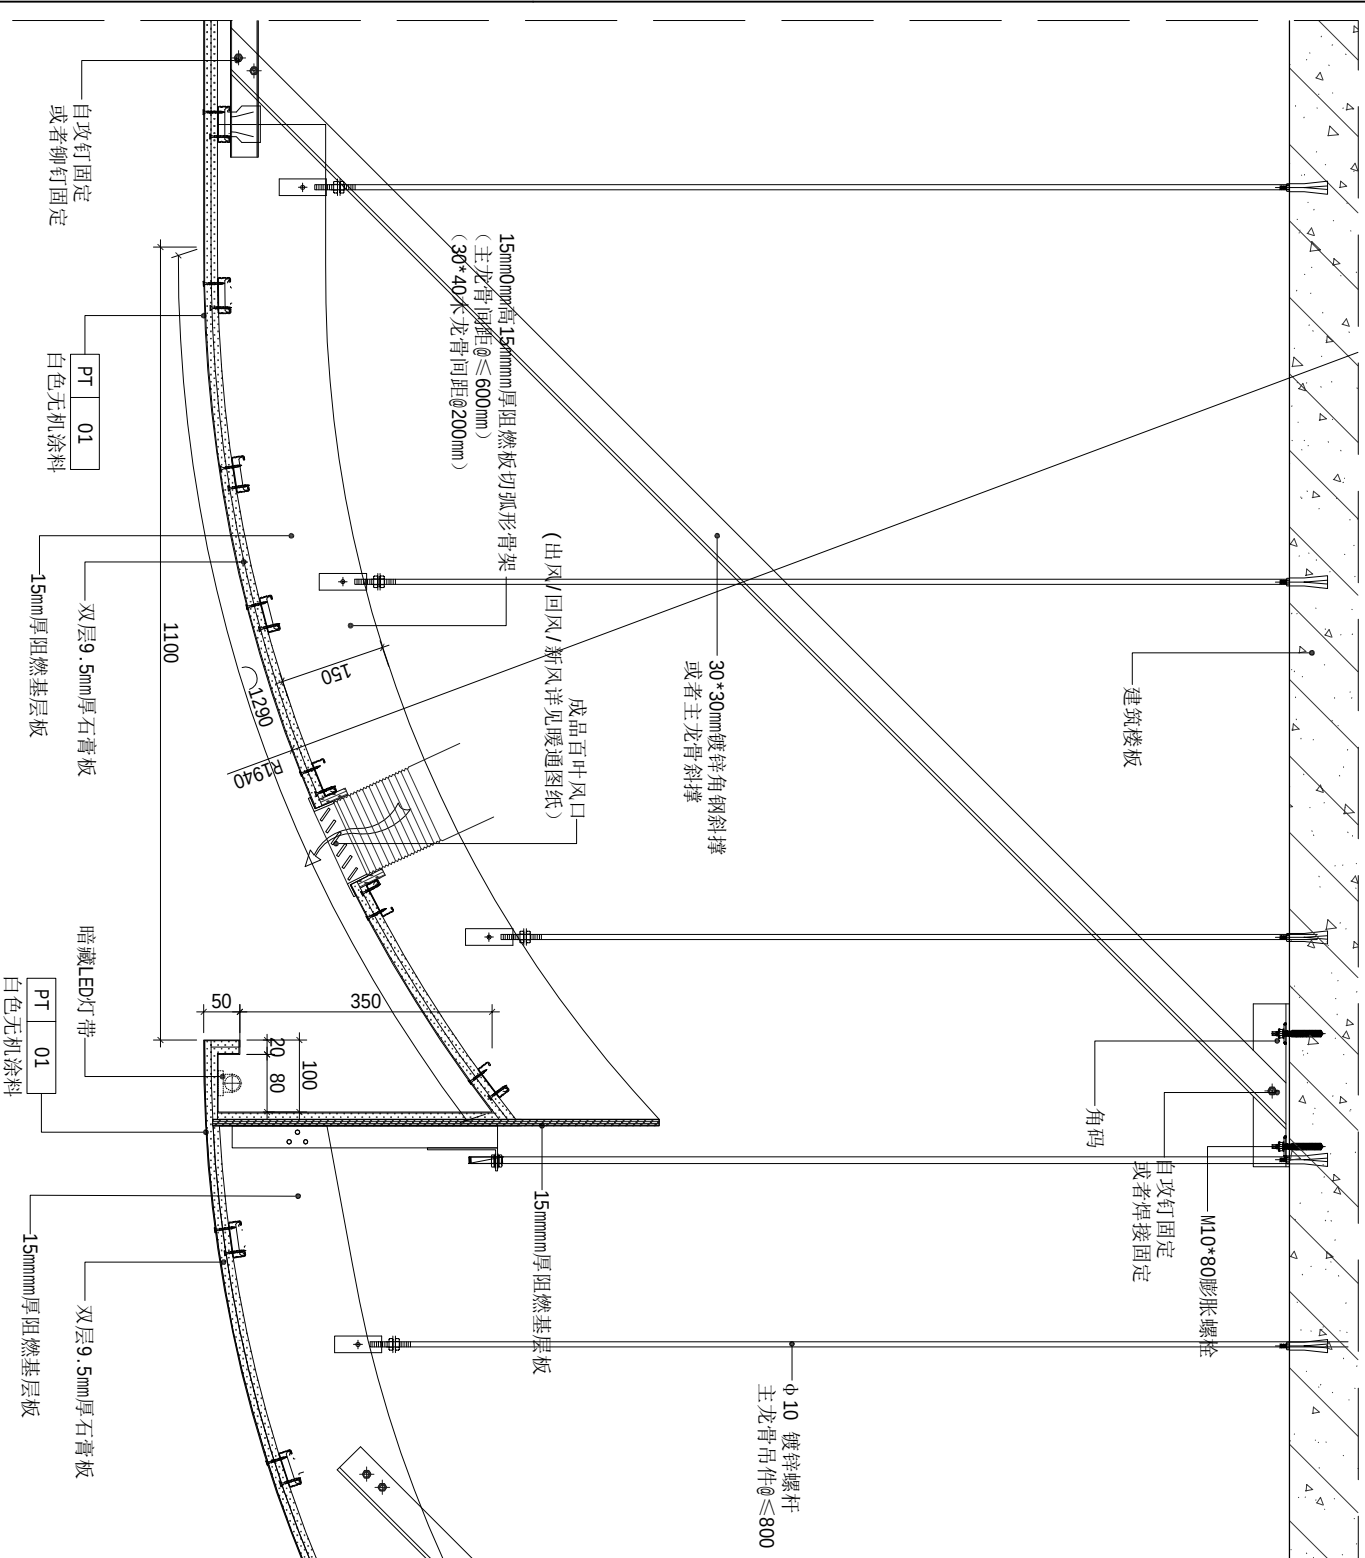[illegible]

注:吊杆长度超过1.5m且小于2m时适用。安装间距在2m以内围绕某一中心呈梅花形分布,且不应设置在同一直线上

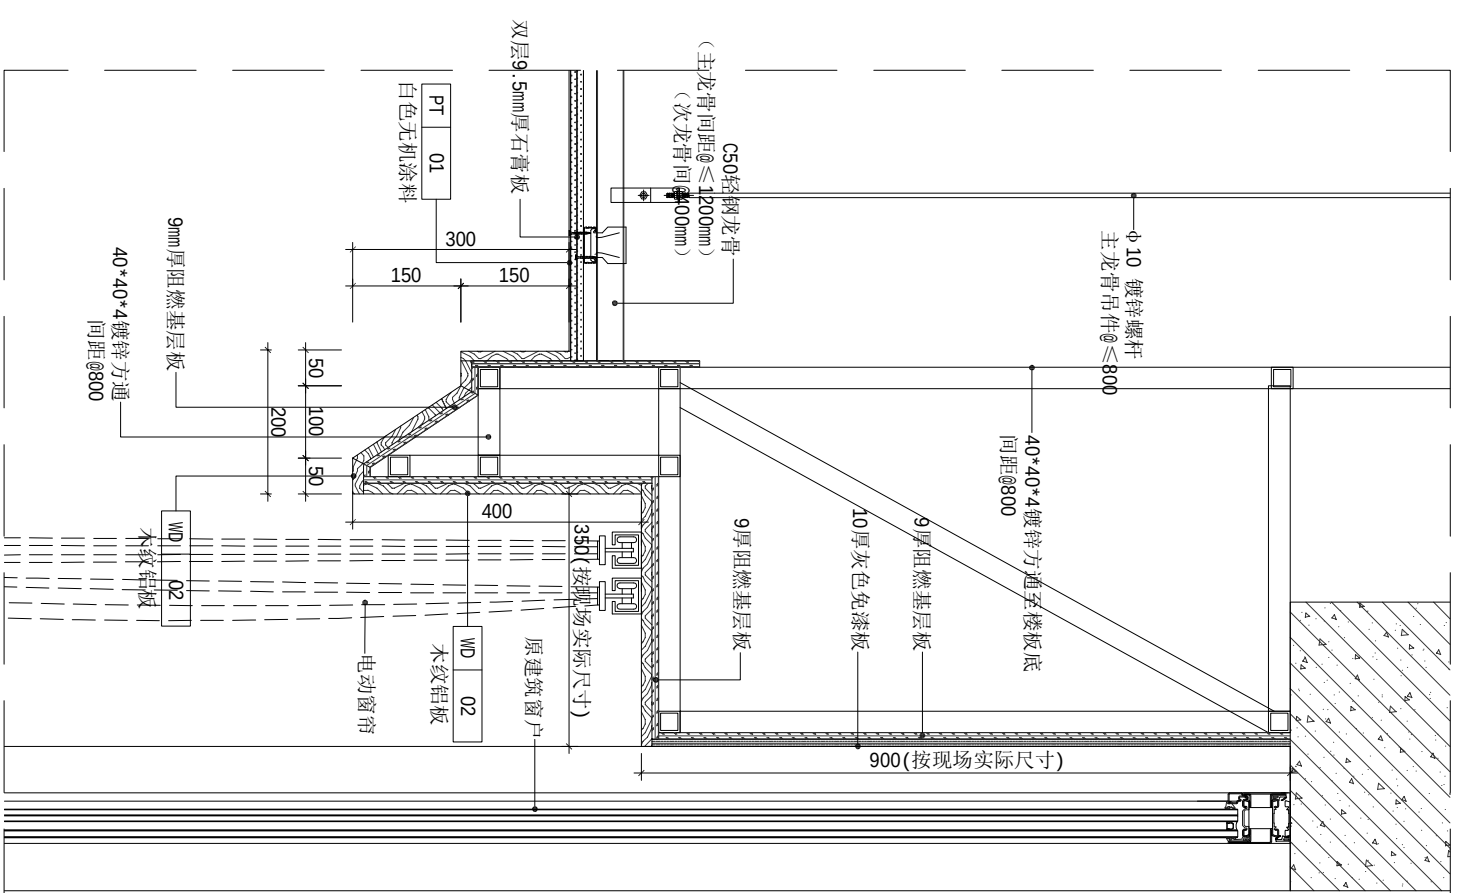

DETAIL

01 天花造型节点详图 SCALE 1:10

DETAIL

02 天花造型节点详图 SCALE 1:10



DESIGN FIRM 设计单位
深圳市科建建设集团有限公司
地址：深圳市福田区广佛国际
金鹏大厦15楼
TEL: 08-0755-2666603
FAX: 08-0755-2666603-2018
COOPERATIVE DESIGN 合作设计

注意：
1. 施工单位及下属各工种应证所有的现场尺寸，所有的照底、节点图并详细标注，如发现出入，应及时书面报告设计单位处理。
2. 施工单位必须遵照所有的设计文件和材料的性能要求，施工方法，材料。
3. 我司提供业主单位的所有图纸文件及书面材料均我司的知识产权，未经允许，不得复印及转载。

修订日期 REVISIONS:

1		
2		
3		

甲方签字确认：

CLIENT'S UNIT 建设单位

PROJECT 工程名称

Title 图名

图纸目录

审核	陈国文	
项目审核	李书强	
专业审核	李书强	
校核	李书强	
设计	李书强	
制图	李书强	
设计号	专业	
图次	比例	
设计所	日期	2026.07
图号	图名	ML-01
设计人	李书强	
审核人	陈国文	

图纸目录

DRAWING CONTENTS

序号 NO.	图号 SHEET NO.	图名 DESCRIPTION	修正 REVISION	图幅 SHEET	备注 REMARK
000		封面		A3	
001	ML-01	图纸目录		A3	
002	DS-01	电气设计说明		A3	
003	DS-02	电气系统图		A3	
004	2层				
005	S-01	关照明电路图		A3	
006	S-02	插座电路图		A3	
007	S-03	弱电平面图		A3	
008	3层				
009	S-01	关照明电路图			
010	S-02	插座电路图			
011	S-03	弱电平面图			
012	4层				
013	S-01	关照明电路图			
014	S-02	插座电路图			
015	S-03	弱电平面图			
016					
017	5层				
018	S-04	大会议关照明电路图		A3	
019	S-05	大会议插座电路图		A3	
020	S-06	大会议空调平面图		A3	
021	S-07	大会议弱电平面图		A3	
022					
023					
REVISION DATES					修正日期

序号 NO.	图号 SHEET NO.	图名 DESCRIPTION	修正 REVISION	图幅 SHEET	备注 REMARK
024					
025					
REVISION DATES					修正日期



DESIGN FIRM 设计单位

深圳市科建建设集团有限公司

地址：深圳市宝安区大铲湾港区

壹樓大廳A座9層

TEL: 86-0100 20000000
FAX: 86-0755-26666603-2018

COOPERATIVE DESIGN 合作设计

COOPERATIVE DESIGN 合作设计

注意

1. 施工单位及下属各工种必须在所有的现场尺寸所有的图纸、节点图和详图前明示书,如发现有出入,应及时书面报告设计单位要求处理。
2. 施工单位必须遵照所有的设计文件和材料的性能要求,施工法、条例。
3. 我可提供业主单位的所有图纸文件及书面材料,均可的知识产权,未经允许,不得复印及转发。

修订日志 REVISIONS

[illegible]

甲方签字确认

CLIENT'S UNIT 建设单位

ProjectW D 工程名称

[illegible]



DESIGN FIRM	设计单位
-------------	------

深圳市科建建设集团有限公司

地址：深圳市宝安区大铲湾港区

重地入城 9/16
TEL: 86-0755-26666603

FAX: 86-0755-26666603-2018

COOPERATIVE DESIGN 合作设计

COOPERATIVE DESIGN 合作设计

注意

1. 施工单位及下属各工区应审查所有的现场尺寸所有的图纸、节点图和详图设计说明书,如发现有出入,应及时书面报告设计单位处理。
2. 施工单位必须遵照所有的设计文件和材料的性能要求,施工法、条例。
3. 我可提供业主单位的所有图纸文件及书面材料,均可的知识产权。未经许可,不得复印及转发。

修订日志 REVISIONS

[illegible]

甲方签字确认

CLIENT'S UNIT 建设单位

ProjewD 工程名称

[illegible]



DESIGN FIRM 设计单位

深圳市科建建设集团有限公司

地址：深圳市宝安区大铲湾港区

86-0755-26666603

AX: 86-0755-26666603-2013

COOPERATIVE DESIGN 合作设计

灶

1. 施工单位及下属各工种应查证所有的现场尺寸所有的图纸, 节点图和详细说明书, 如发现有出入, 应及时书面报告设计师征求意见。
2. 施工单位必须遵照所有的设计文件和材料性能要求, 施工法规, 条例。
3. 我单位提供业主单位的所有图纸文件及书面材料均受我的知识产权, 未经允许, 不得复印及转发。

修订日志 REVISIONS

[illegible]

甲方签字确认

CLIENT'S UNIT 建设单位

ProjewD 工程名称

[illegible]



DESIGN FIRM 设计单位

深圳市科建建设集团有限公司

地址：深圳市宝安区大铲湾港区

TEL: 86-0755-266666603

FAX: 86-0755-26666603-2013

COOPERATIVE DESIGN 合作设计

COOPERATIVE DESIGN 合作设计

注意

1. 施工单位及下属各工种应查所有的现场尺寸所画的图纸、节点图和详图说明书,如发现有出入应及时书面报告设计单位处理。
2. 施工单位必须须拥有所有的设计文件和材料的性能参数、施工法规范,条例。
3. 我可提供给业主单位的所有图纸文件及书面材料均我的知识产权,未经允许,不得复印及转发。

修订日志 REVISIONS

[illegible]

甲方签字确认

CLIENT'S UNIT 建设单位

ProjectW D 工程名称

年 次	昭和 27	昭和 28	昭和 29	5,000,								

次数	EDITION No.	SCALE
设计阶段	DATE	日期
400 STAGE		2026. 07
图号	S-02	
DRAWING No.		
流水号	Serial number	



2

深圳市科建建设集团有限公司

地址：深圳市宝安区大铲湾港区

TEL: 86-0755-26666603

07107-5000007-CC/0-08:YV.

COOPERATIVE DESIGN 合作设计

注册

1. 施工單位及下屬各工種必須註明所有的現場尺寸所有的圖紙, 節點圖和詳圖註明書, 如發現有出入, 應及時書面報告設計師作更改處理。
2. 施工單位必須逐條的將設計文件和材料的性能要求, 施工法, 說明。
3. 我可提供給業主單位的所有圖紙文件及書面材料均屬知識產權, 未經允許, 不得複印及轉發。

修订日志 REVISIONS

	1	2	
--	---	---	---	---	---	---	---	---	---	----	----	-----	-----	------

甲方签字确认

CLIENT'S UNIT 建设单位

ProjectW D 工程名称

图名	大会会议室插座电路图	
图例	插座	插座
比例	1:1	1:1
设计人	王冬冬	王冬冬
审核人	王冬冬	王冬冬
日期	2026.07	2026.07
备注		

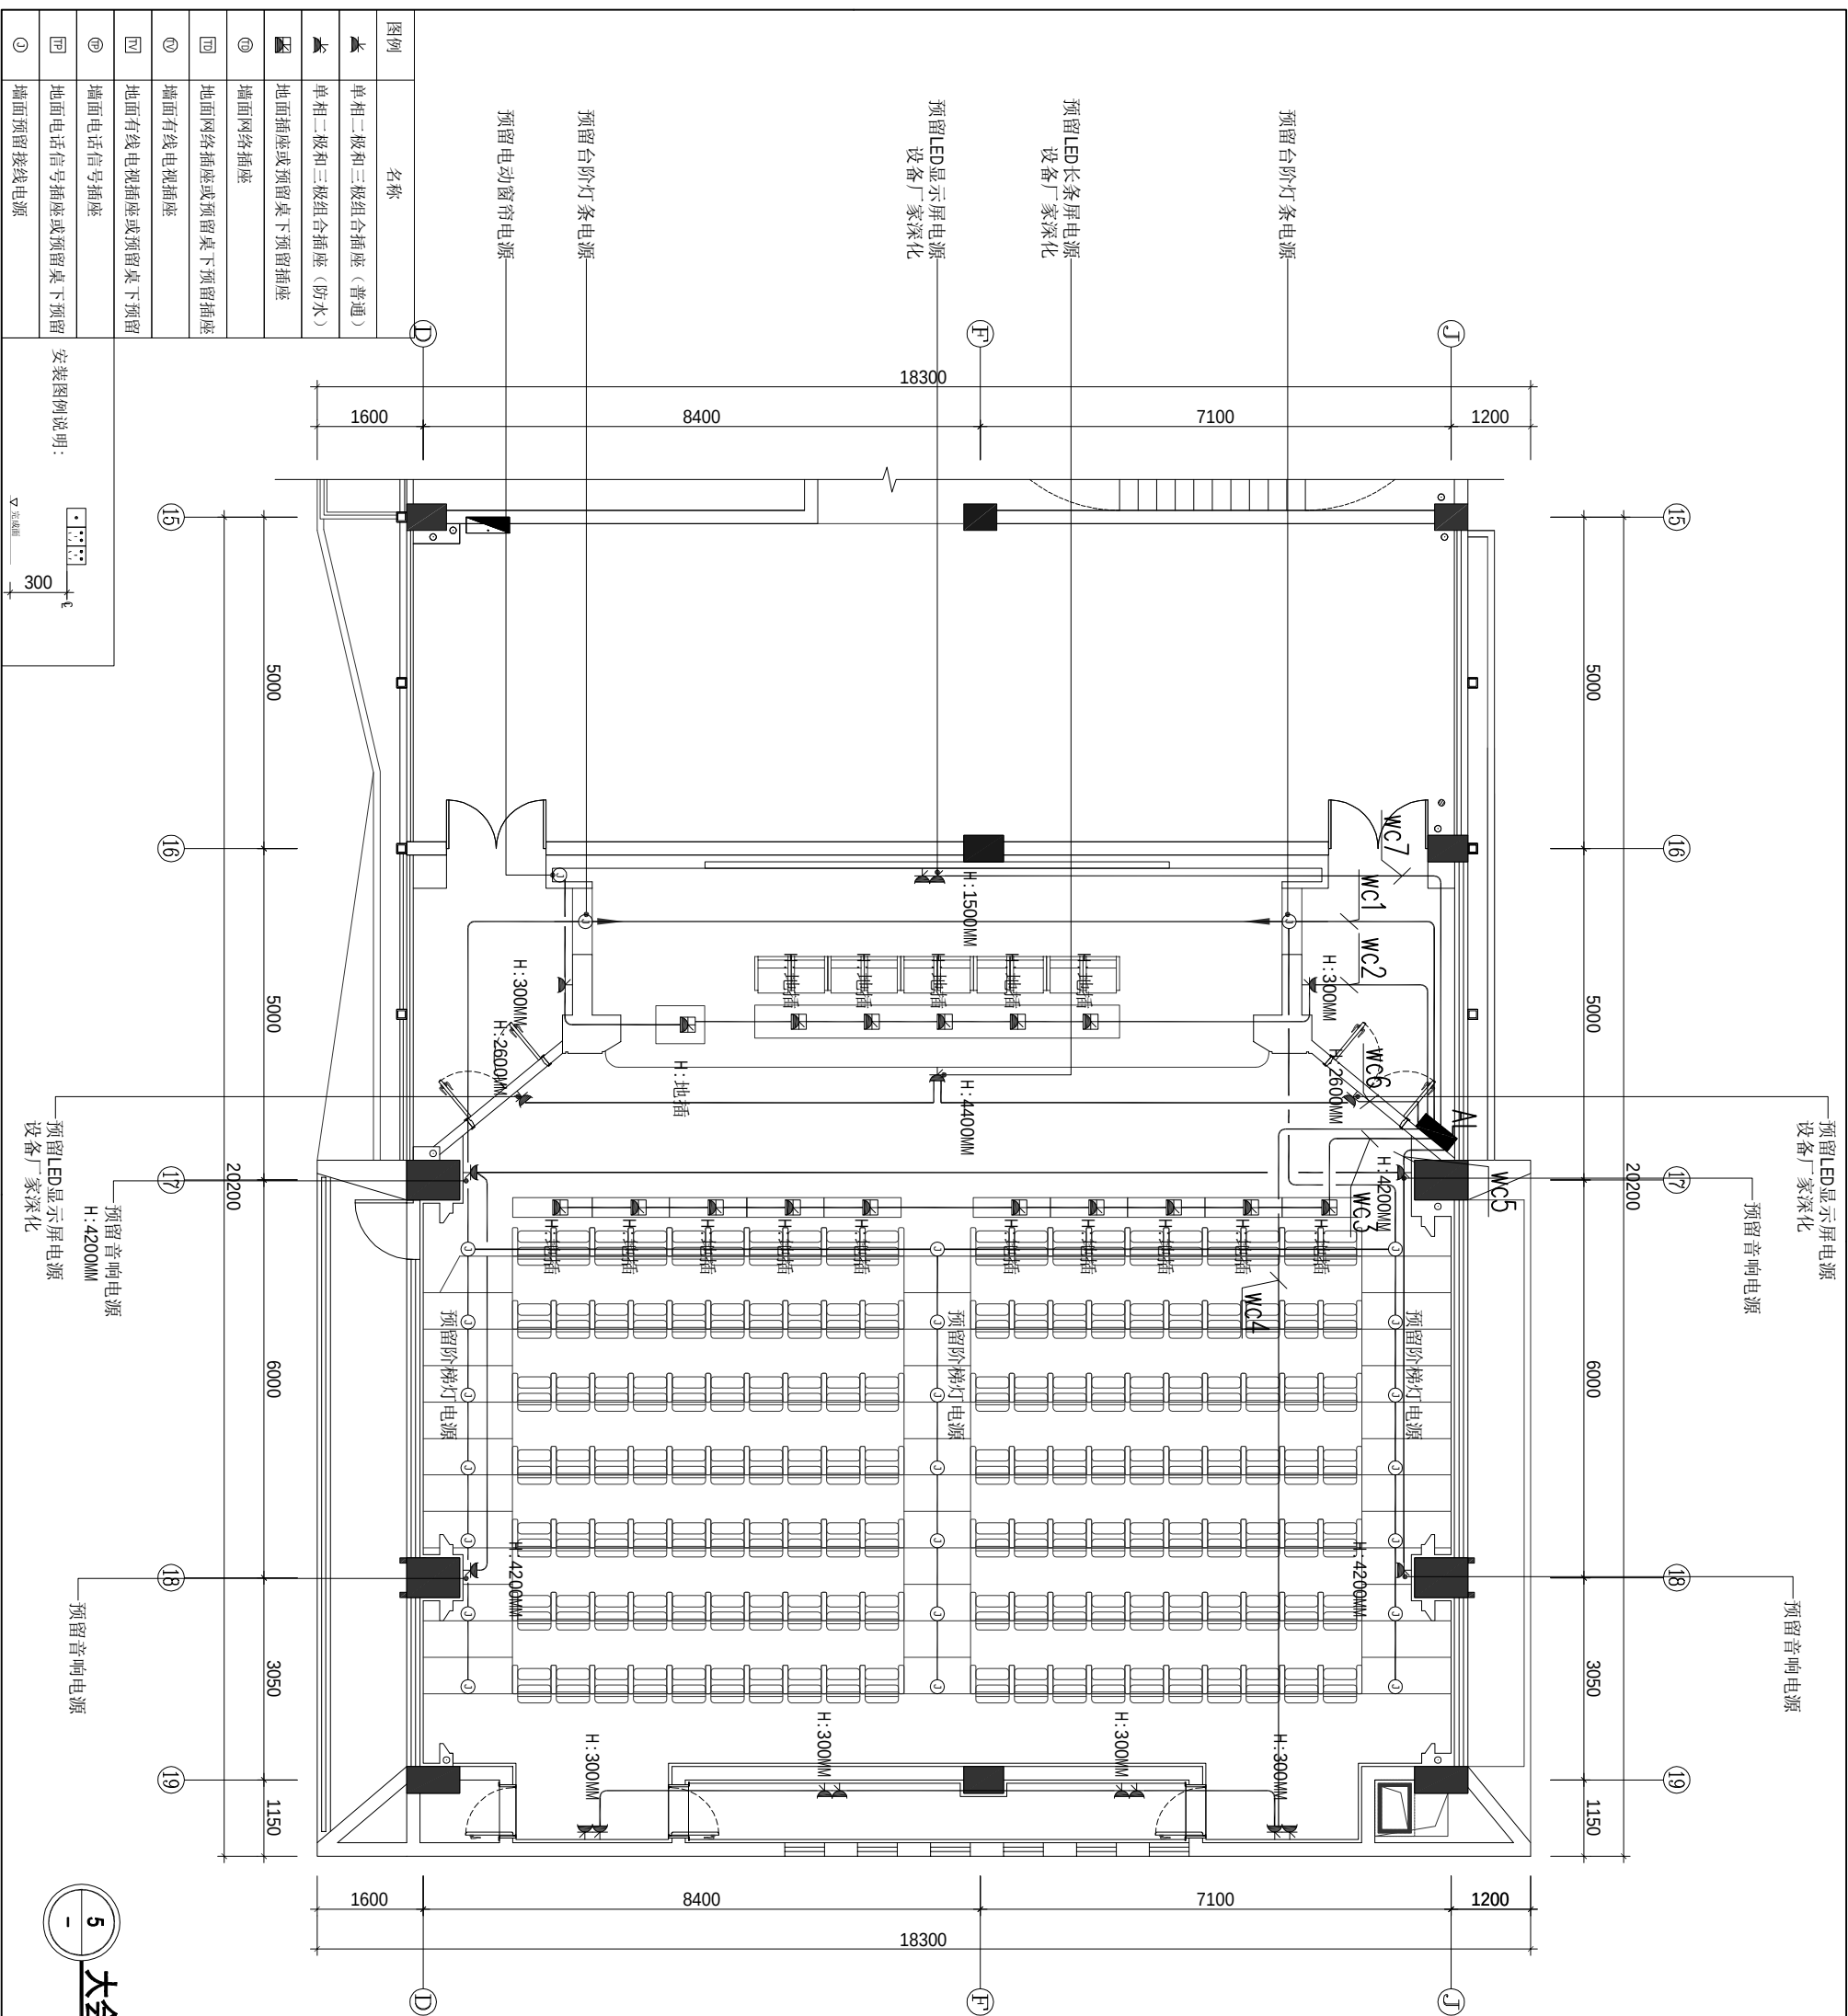


图 10-1-1 大会会议室插座电路

SCALE 1:100



DESIGN FIRM 设计单位

深圳市科建建设集团有限公司

地址：深圳市宝安区大铲湾港区

TEL: 86-0755-26666603

COOPERATIVE DESIGN 合作设计

COOPERATIVE DESIGN 合作设计

壯

1. 施工单位及下属各工种应查清所有的现场尺寸所有的图纸、节点图和详图说明书,如发现有出应及时书面报告监理处理。
2. 施工单位必须遵照所有的设计文件和材料的要求,施工必须,各别。
3. 我司提供竣工单位的所有图纸文件及书面均视同的知识产权,未经允许,不得复印及转发。

修订日志 REVISIONS

[illegible]

甲方签字确认：

CLIENT'S UNIT 建设单位

ProjectW D 工程名称

Title 图名

大会议室空调平面图

[illegible]

备注：空调采用遥控器控制，如需温控面板由设备商成套提供并现场确认安装位置。

大会会议室空调平面图

SCALE 1:100



DESIGN FIRM 设计单位
深圳市科建设集团有限公司
地址：深圳市福田区广佛国际
金鹏大厦18楼
TEL: 08-0755-2686603
FAX: 08-0755-2686603-2018
COOPERATIVE DESIGN 合作设计

注意：
1. 施工单位及下属各工种应严格按照所有标注尺寸，所有预埋底、节点图并详细标注，如有出入，应及时书面通知设计单位及监理单位。
2. 施工单位必须遵照所有标注尺寸及材料规格进行施工，施工过程、材料、设备、施工方法、材料、设备等，施工单位必须遵照所有标注尺寸及材料规格进行施工，施工过程、材料、设备、施工方法、材料、设备等，施工单位必须遵照所有标注尺寸及材料规格进行施工。
3. 我可提供业主单位的所有图纸文件及书面材料，均可作为设计依据，未经允许，不得复印及转交。

修订日期 REVISIONS:

1	
2	
3	

甲方签字确认：


CLIENT'S UNIT 建设单位

PROJECT 工程名称

Title 图名

大会议室弱电平面图

设计人	陈文
审核人	陈文
专业负责人	陈文
项目负责人	陈文
设计日期	2026.07
设计地点	深圳
设计单位	深圳科建
设计人	陈文
审核人	陈文
专业负责人	陈文
项目负责人	陈文
设计日期	2026.07
设计地点	深圳
设计单位	深圳科建
设计人	陈文
审核人	陈文
专业负责人	陈文
项目负责人	陈文
设计日期	2026.07
设计地点	深圳
设计单位	深圳科建

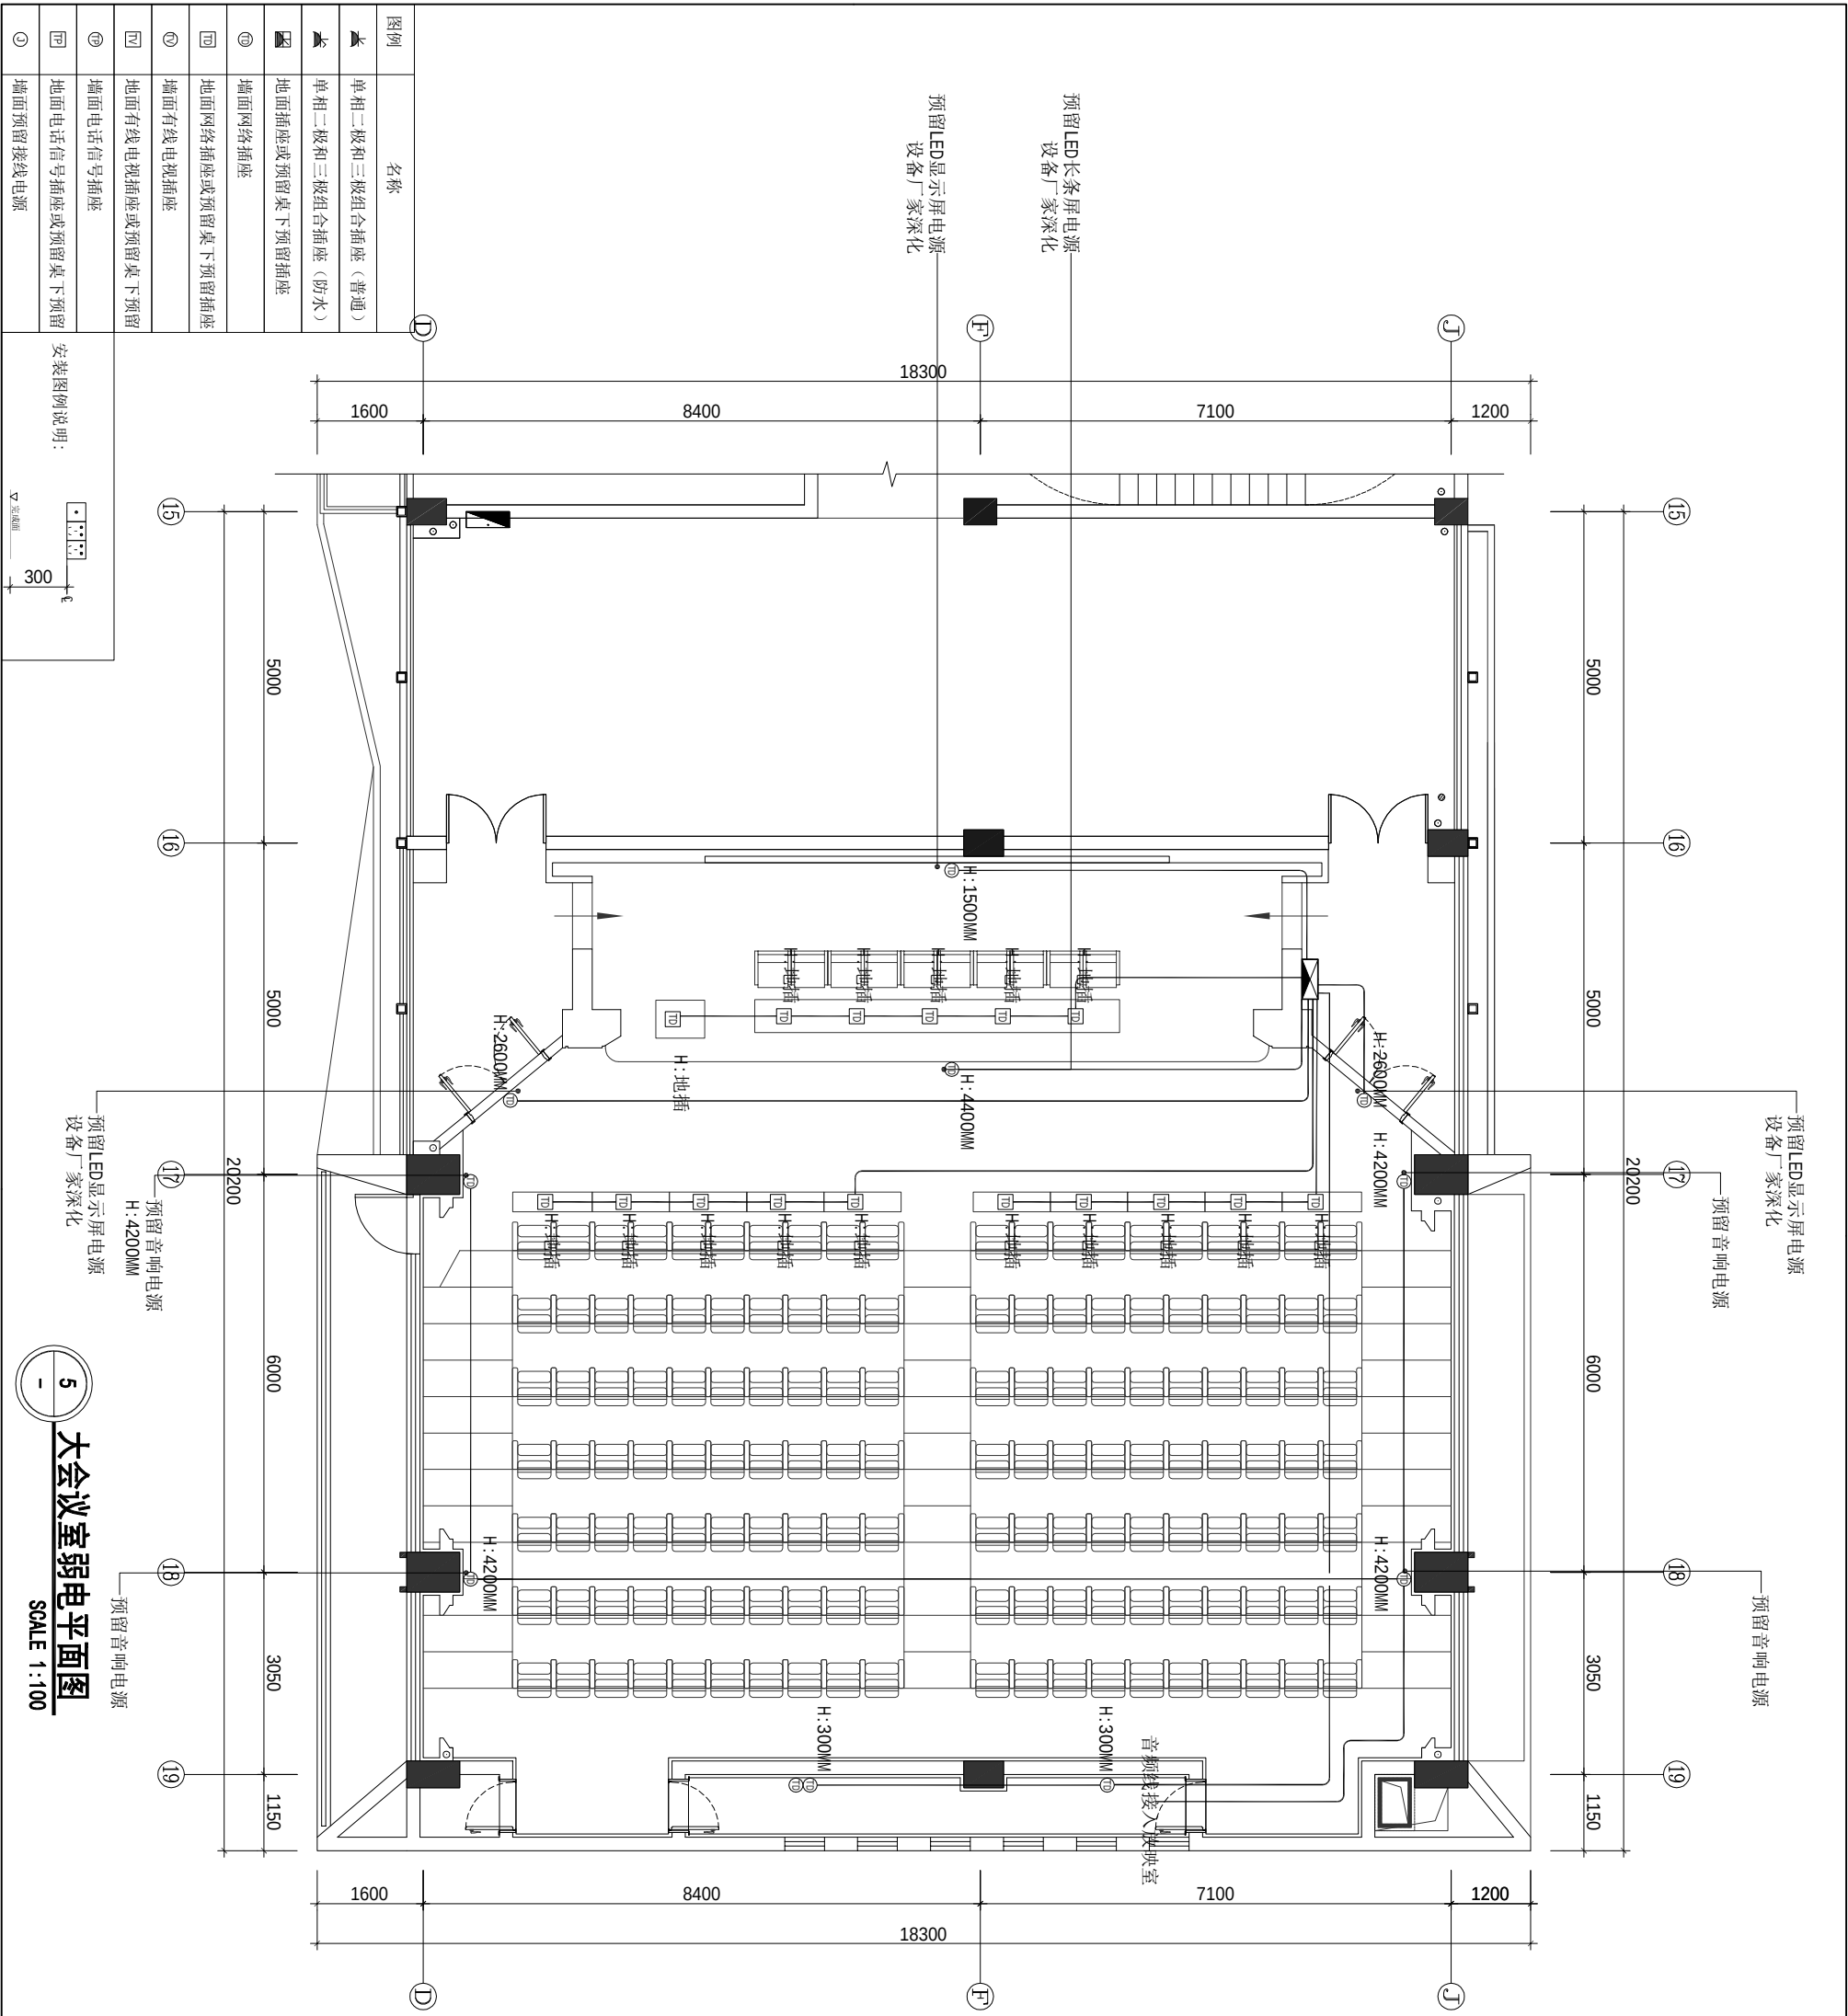

图例	名称
⚡	单相二极和三极组合插座 (普通)
⚡	单相二极和三极组合插座 (防水)
🔌	地面插座或预留桌下预留插座
🌐	墙面网络插座
🌐	地面网络插座或预留桌下预留插座
📺	墙面有线电视电视插座
📺	地面有线电视电视插座或预留桌下预留
📞	墙面电话信号插座
📞	地面电话信号插座或预留桌下预留
🔌	墙面预留接线电源

安装图例说明：
300



DESIGN FIRM單位

深圳市科建建设集团有限公司

地址：深圳市宝安区大铲湾港区

望都大厦A座9层

FAX: 86-0755-26666603-201

COOPERATIVE DESIGN 合作设计

COOPERATIVE DESIGN 合作设计

注意

1. 施工单位及下属各工种应验证所有的现场尺寸, 所有的图纸, 节点图和详细说明书, 如发现有出入, 应及时书面报告设计师征求意见。
2. 施工单位必须遵照所有的设计文件和材料的性能要求, 施工法规, 条例。
3. 我可提供给业主单位的所有图纸文件及书面材料的所有知识产权, 未经允许, 不得复印及转发。

修订日志 REVISIONS

[illegible]

甲方签字确认

CLIENT'S UNIT 建设单位

深圳市盐田区政府投资项目前期工作办公室

ProjewD工程名称

梅沙消防站

Title 圖名

屋顶层平面布置图


中 核	FORMED BY	冯国茂	
项目负责	COORDINATED BY	冯国茂	
专业负责	CHIEF ENGINEER	冯国茂	
校 对	CHECKED BY	冯国茂	
设 计	DESIGNED BY	冯国茂	
制 图	DRAWN BY	冯国茂	

ESIGN No.	DISCIPLINE
11-260	

DATE 2026.07

增P-01

流水号

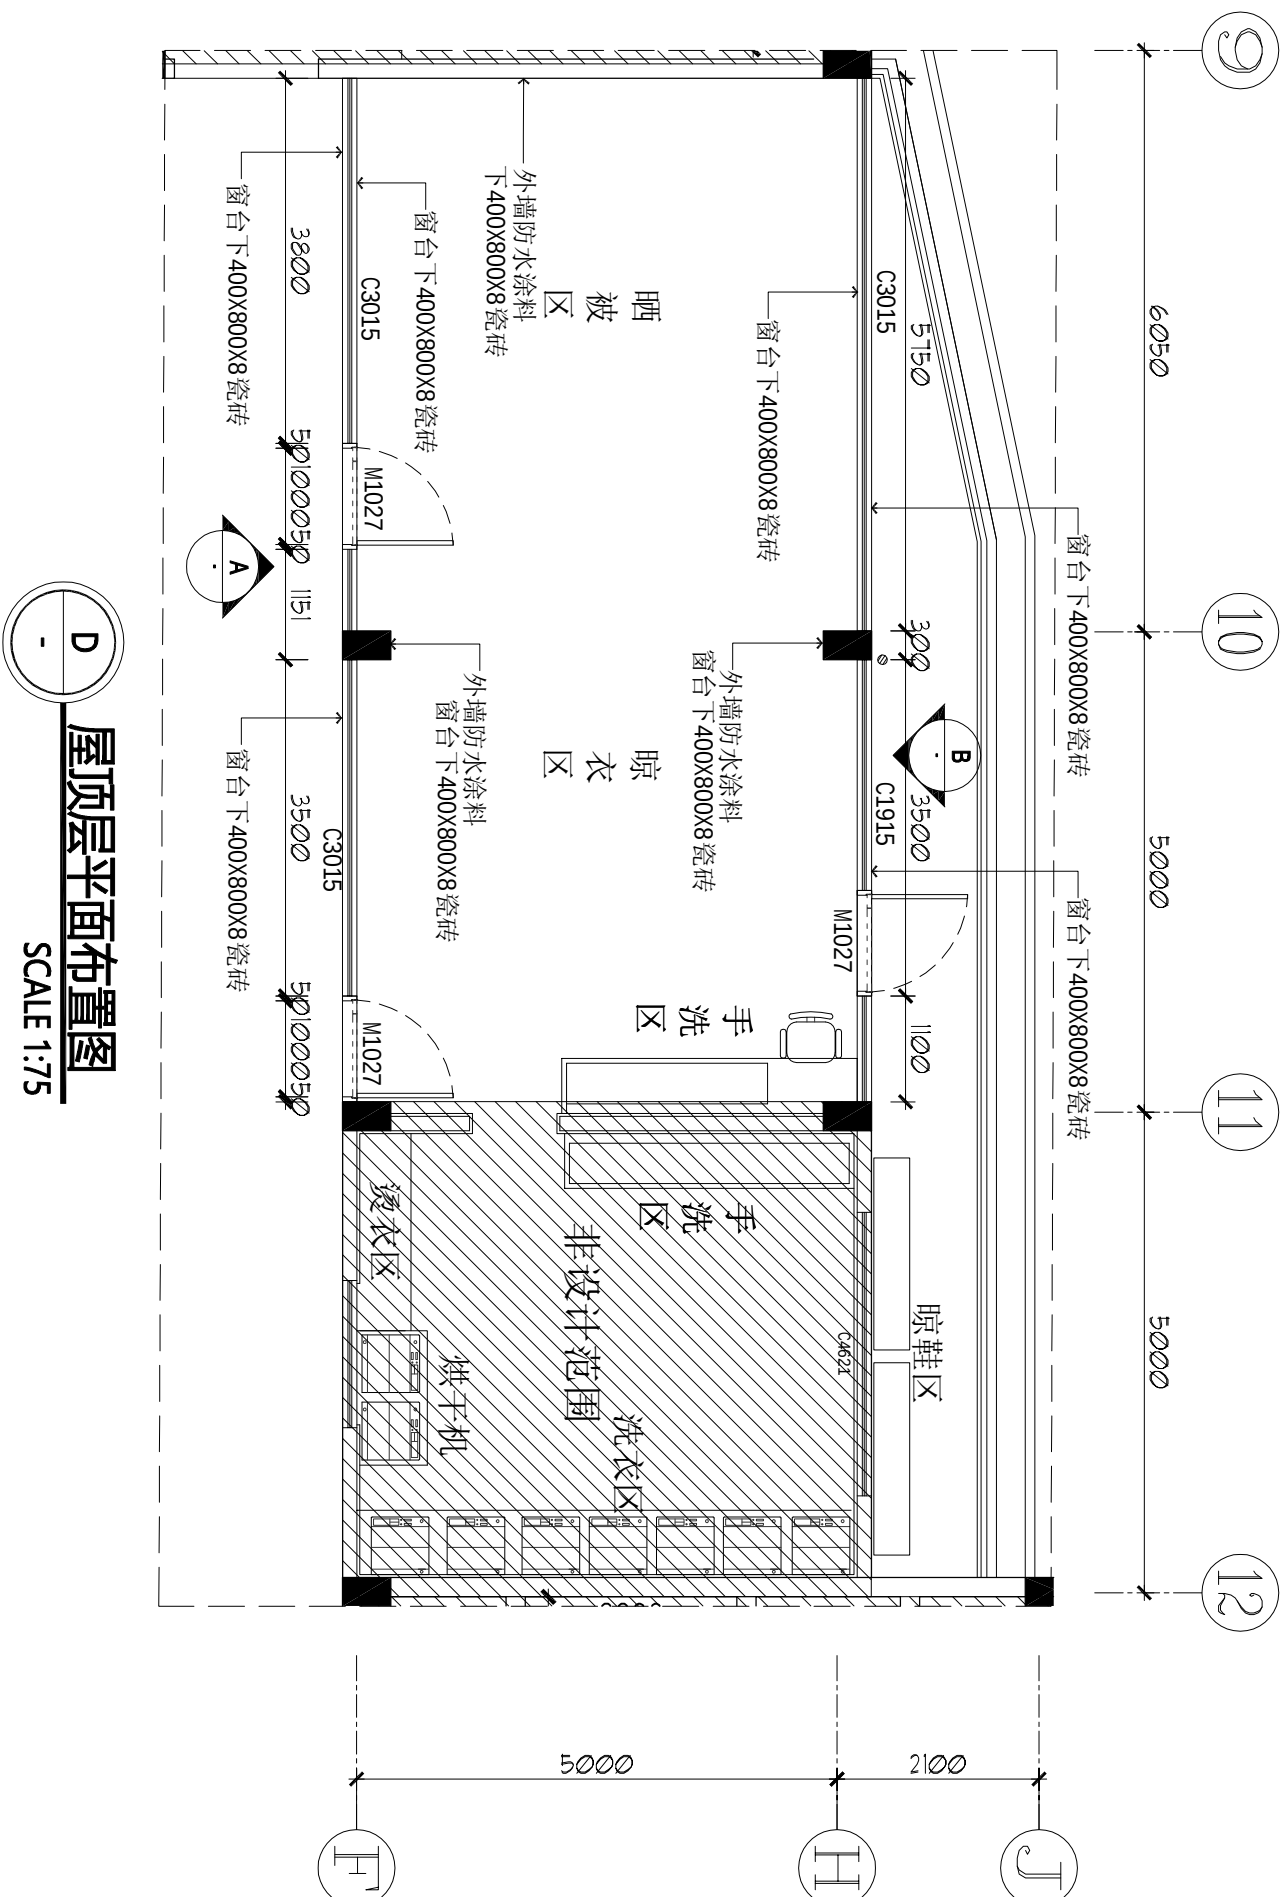

屋顶层平面布置图

SCALE 1:75

墙体改造图例:

符号	
	原建钢筋混凝土墙
	原建砌体承重墙
	新建轻质砌块墙

注：隔墙采用200×600×150轻质沙砖墙

**DESIGN FIRM** 單位

深圳市科建建设集团有限公司

地址：深圳市宝安区大铲湾港区

TEL: 86-0755-26666603

FAX: 86-0755-26666603-2018

COOPERATIVE DESIGN 合作设计

作设计

注意

1. 施工单位及下属各工点应掌握所有的现场尺寸、所有的图纸、节点图和详细设计说明书,如发现有出入,应及时书面报告设计单位要求处理。
2. 施工单位必须掌握所有的设计文件和材料的性能要求,施工方法、条例。
3. 我司提供给业主单位的所有图纸文件及书面材料均受我司的知识产权,未经允许,不得复印及转发。

修订日志 REVISIONS:

[illegible]

甲方签字确认

CLIENT'S UNIT 建设单位


深圳市盐田区政府投资项目前期工作办公室

ProjewD工程名称

梅沙消防站

Title 圖名

屋面晾晒区改玻璃钢架平、立面图

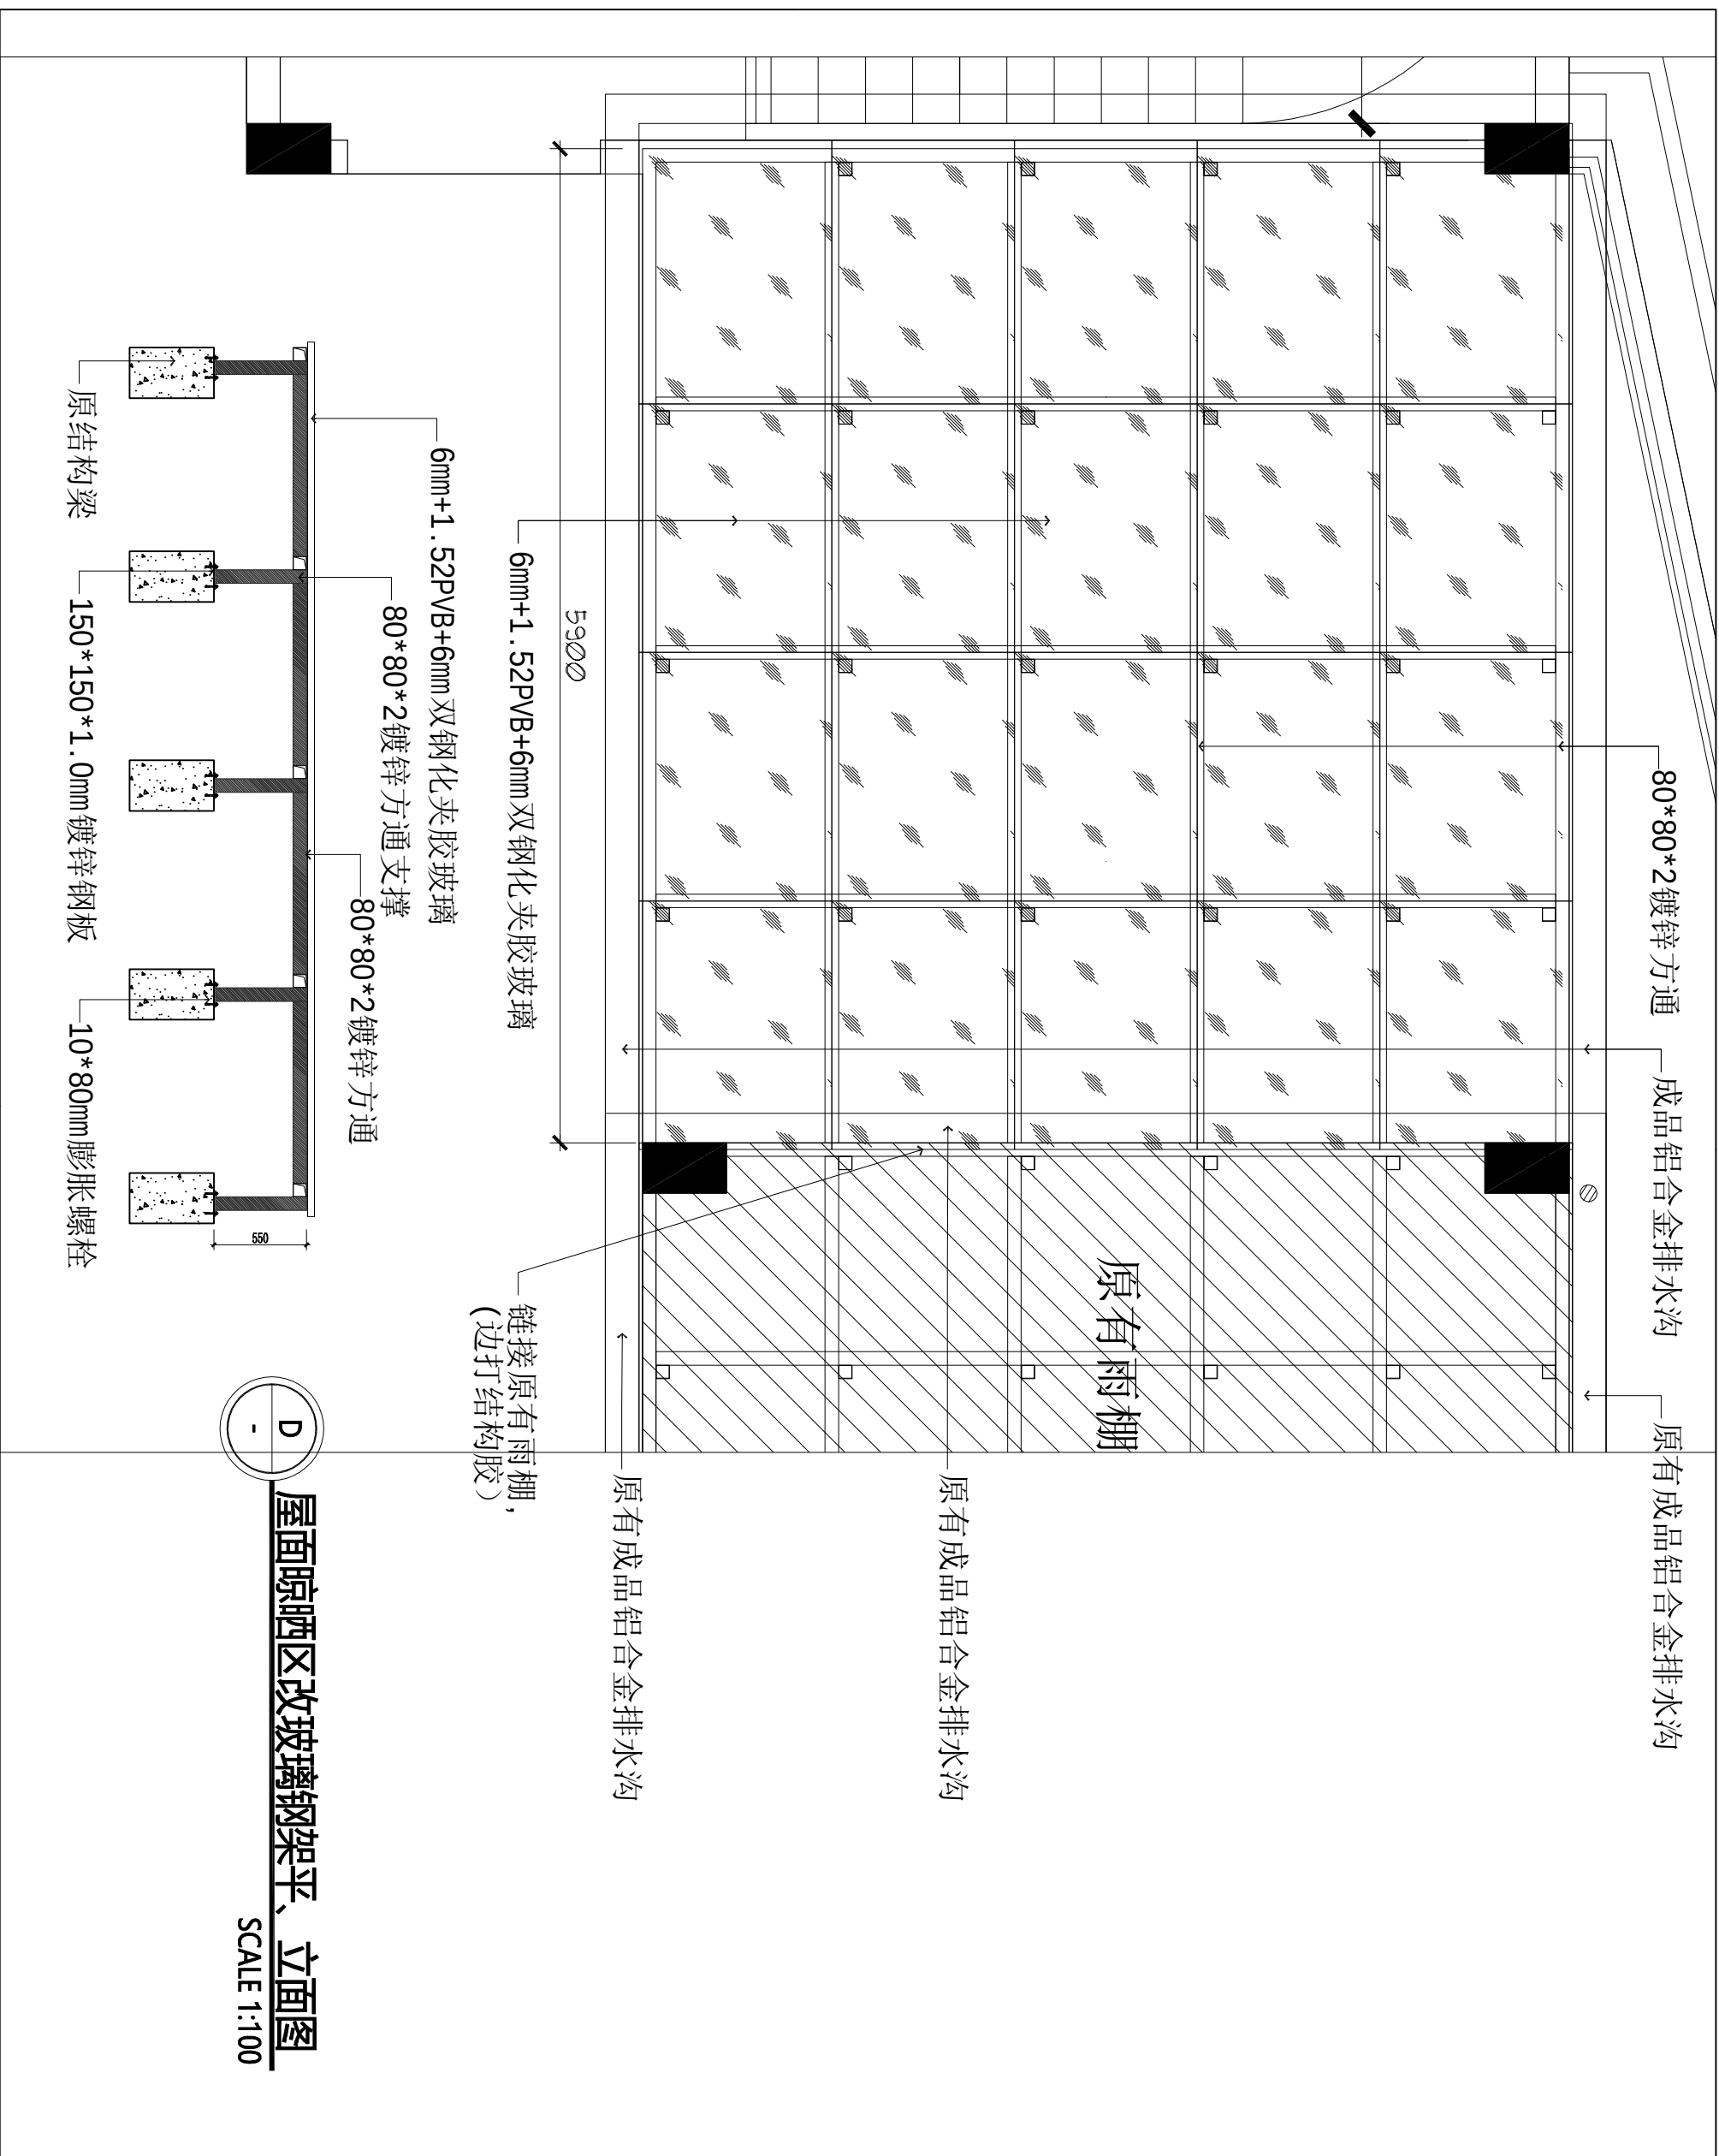[illegible]



DESIGN FIRM: *in*

深圳市科建建设集团有限公司

地址：深圳市宝安区大铲湾港区

臺灣大廳A座9層
 TEL:86-0755-26666603

AX:86-0755-26666603-2018

COOPERATIVE DESIGN 合作设计

COOPERATIVE DESIGN 合作设计

注意

1. 施工单位及下属各工种应验证所有的现场尺寸所有的图纸、节点图和详细说明书,如发现有出入应及时书面报告设计师征求意见。
2. 施工单位必须遵照所有的设计文件和材料性能要求,施工法规,条例。
3. 我可提供业主单位的所有图纸文件及书面材料我的知识产权,未经允许,不得复印及转发。

修订日志 REVISIONS

[illegible]

甲方签字确认:

CLIENT'S UNIT 建设单位

深圳市盐田区政府投资项目前期工作办公室

ProjewD工程名称

梅沙消防站


Title 圖名

LT3 新增屋頂平面圖


姓名	王敏	性别	女	民族	汉族	出生年月	1990.05	籍贯	江苏省南京市	政治面貌	中共党员	学历	本科	专业	会计学	毕业时间	2012.06	毕业学校	南京财经大学	现工作单位	南京审计大学	现任职务	审计处副处长
身份证号	32010219900515001X	联系电话	13813813813	电子邮箱	13813813813@163.com	婚姻状况	未婚	健康状况	良好	是否党员	是	入党时间	2011.09	入党地点	南京财经大学	毕业院校	南京财经大学	现工作单位	南京审计大学	现任职务	审计处副处长	现任职务	审计处副处长

頁次	比例
SECTION No.	SCALE
設計階段	日期
08 STAGE	2026. 07
図号	DATE
DRAWING No.	

増WD-02

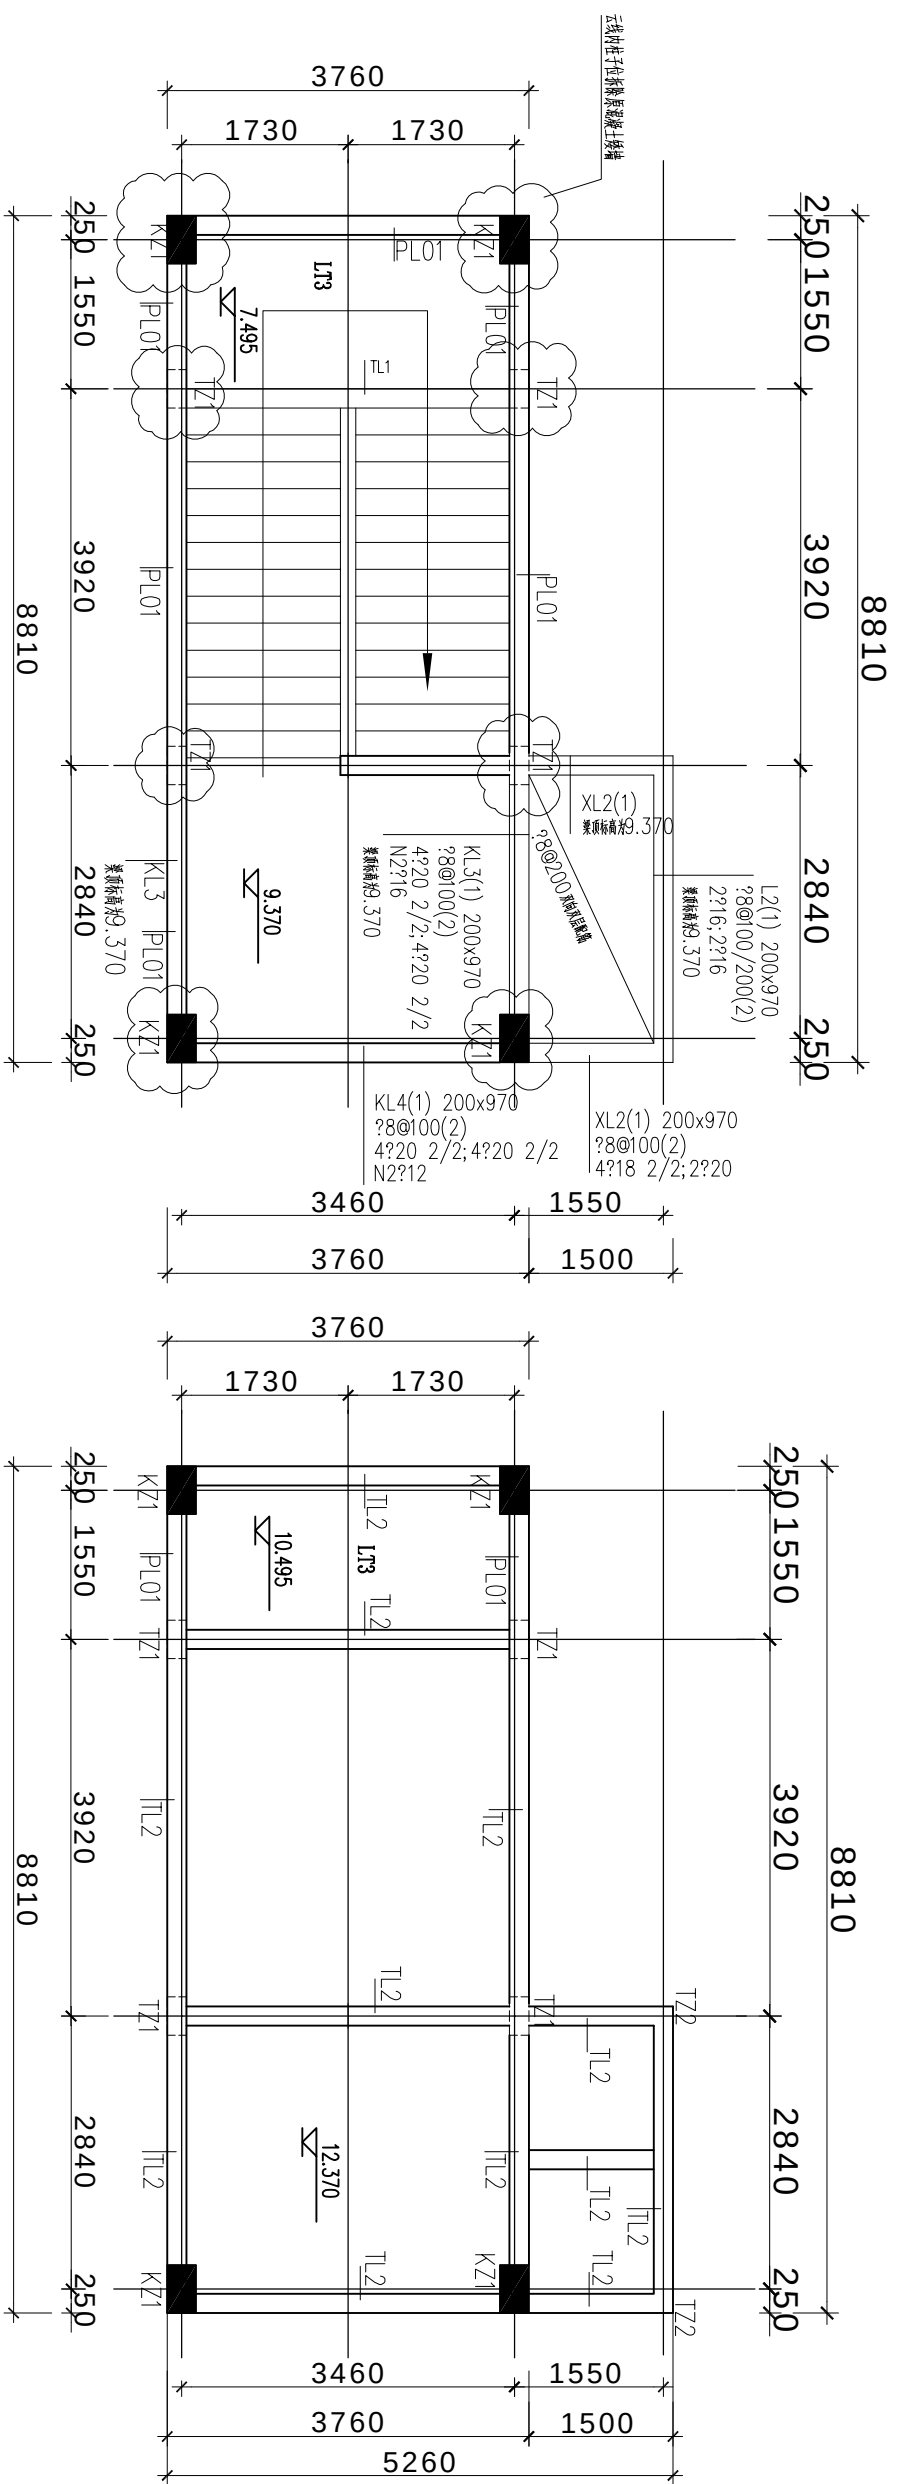

LT3梯三层平面图 1:50

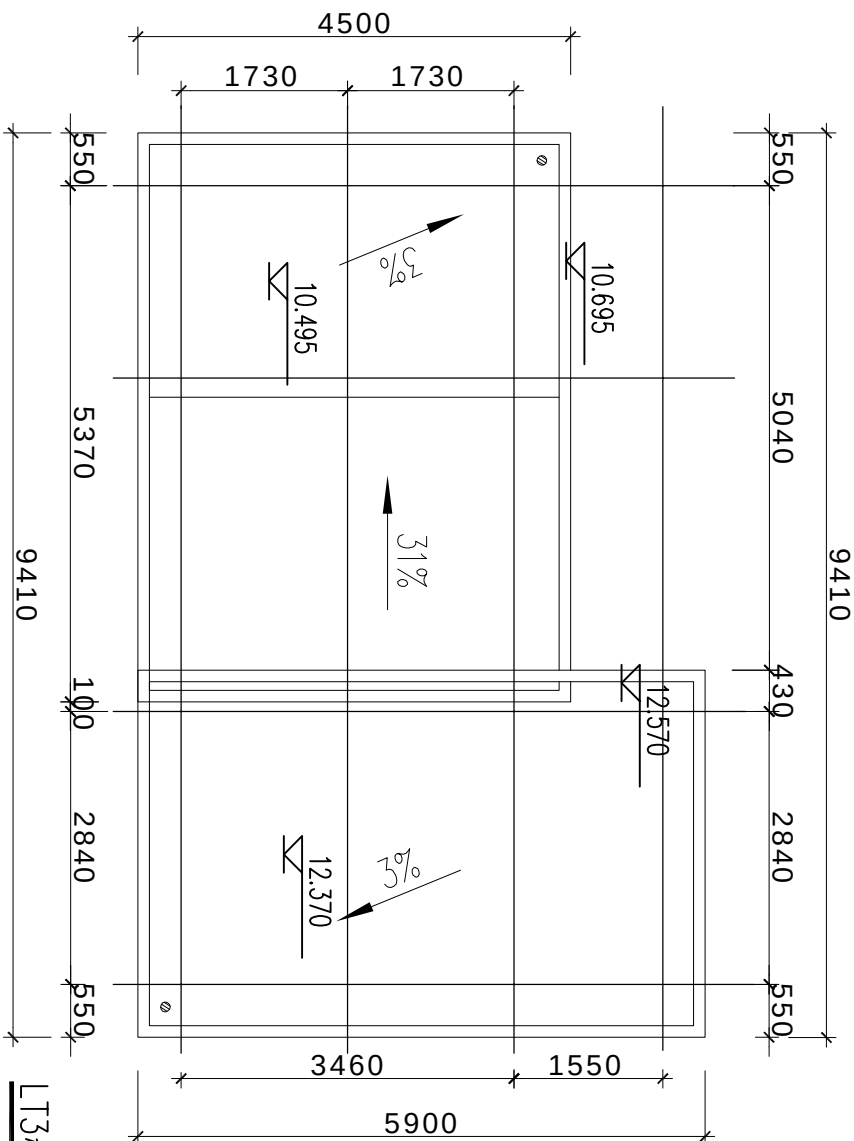

LT3梯新增屋面平面图 1:50

[illegible]

备注:空腔、缝内各壁厚,仅按指导厚度处理,不按照实际壁厚统计数据。由于空腔内各壁厚并不统一,在基本规格性参数范围内(视的情况下,各款产品规格)的产品,其外形尺寸、重量、接管力和扭矩各不相同。在采购过程中,如无设计行迹,以便生产直接制造,因此造成交货误差。


多次空腔铸造成型:第一次铸造成型时,空气在热膨胀组内被压缩,温度提高;第二次铸造成型时,空气在热膨胀组内进一步压缩,温度提高;随着空气在热膨胀组内进一步压缩,空腔壁厚增加,外壁组之间连接处加大并修正。

[illegible]

备注:上述风口尺寸仅为建议,送回风的具体尺寸,需结合一次精装修设计确定。在多联机室内机的回风口放置过虑装置

国家标准图图纸目录			
序号	图 纸 名 称	图 号	页数
	国家标准图		
1	轴流通风机安装	12K101-1	全册
2	屋顶风机安装	12K101-2	全册
3	离心通风机安装	12K101-3	全册
4	混流通风机安装	12K101-4	全册
5	矩形风管防火阀	T356-2	全册
6	单层百叶风口	CT-202-2	全册
7	卫生间通风湿气安装图(壁挂式、吊顶式)	94K302	全册
8	风管测压孔和检查门	06K131	全册
9	管道穿墙、屋面的防水处理	01R409	全册
10	风阀选用与安装	07K120	全册
11	防排烟及通风工程设计审查与安装	20K607	全册
12	通风配件安装	K110-1~3	全册
13	风口选用与安装	10K121	全册

国家 标准 图 纸 目 录			
序 号	图 纸 名 称	图 号	页 数
	国家标准图		
14	消声器选用与制作	15K116-1	全册
15	风帽及配件	K150-1~3 (2002 合订本)	全册
16	室内通风吊架	05R417-1	全册
17	薄钢板法兰风帽制作与安装	07K133	全册
18	ZP 型片式消声器 \ ZW 型片式消声器	97K130-1	全册
19	多联式空调机系统设计施工安装	07K506	全册
20	管道与设备绝热—保冷	08K507-2 08R418-2	全册
21	金属、非金属风管支吊架 (含抗震支吊架)	19K112	全册
22	柴油发电机组设计与安装	15D202-2	全册
23	圆伞形风帽	96K150-2	全册
24	建筑防排烟系统设计和吸排烟附件选用与安装	07K103-1~2	全册

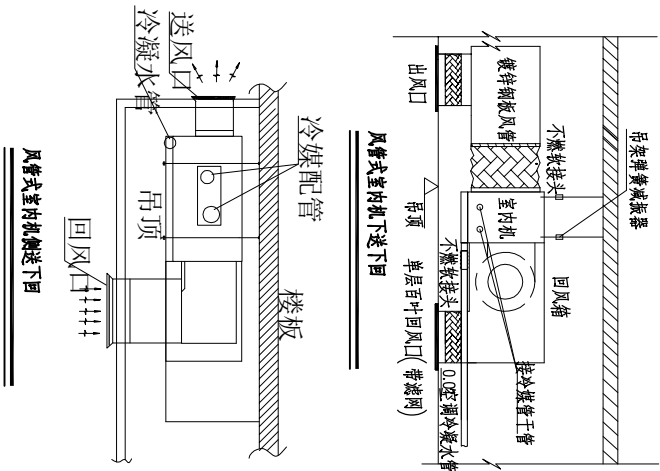

 深圳科震 SHENZHEN KEZHONG DESIGN FIRM							
DESIGN FIRM 设计单位							
地址：深圳市宝安区大冲前海社区 宝源大厦B座303 TEL: 86-0755-26868003 FAX: 86-0755-26868005-2018							
COOPERATIVE DESIGN 合作设计							
注意: 1. 施工单位及下属各工种应遵照所有的现场尺寸、所有的图纸、节点图和详细说明书, 如发现有出入应及时与建造商设计部联系或建造。 2. 施工单位必须遵照所有的设计文件, 材料和材料性能要求, 施工标准, 条件。 3. 我司将给立本单位的所有的图纸文件及所有的材料, 按可的购买权, 未经授权, 不得复印及转交。							
修订日期 REVISIONS: <table border="1"> <tr><td>1</td><td></td></tr> <tr><td>2</td><td></td></tr> <tr><td>3</td><td></td></tr> </table>		1		2		3	
1							
2							
3							
甲方签字确认:							
CLIENT'S UNIT 建设单位							
Project 项目名称							
Title 图名 主要设备材料表							
<table border="1"> <thead> <tr> <th>图例</th> <th>说明</th> </tr> </thead> <tbody> <tr> <td>...</td> <td>...</td> </tr> </tbody> </table>		图例	说明	...	...		
图例	说明						
...	...						
<table border="1"> <thead> <tr> <th>图例</th> <th>说明</th> </tr> </thead> <tbody> <tr> <td>...</td> <td>...</td> </tr> </tbody> </table>		图例	说明	...	...		
图例	说明						
...	...						



DESIGN FIRM 设计单位
深圳市科建设集团有限公司
地址：深圳市福田区广佛国际
业务负责人：陈建
TEL: 08-0755-26868803
FAX: 08-0755-26868803-2018
COOPERATIVE DESIGN 合作设计

注：1. 施工单位及下属各工种应遵照所有的现场尺寸，所有的图纸、节点图并详细阅读，如发现有出入，应及时书面通知设计单位处理。
2. 施工单位必须遵照所有的设计文件及材料性能要求，施工方法、材料。
3. 我可提供业主单位的所有图纸文件及书面材料均可知的知识产权，未经许可，不得复印及转交。

修订日期 REVISIONS:

1	
2	
3	


甲方签字确认：

CLIENT'S UNIT 建设单位

PROJECT 工程名称

Title 图名	空调风管平面图
----------	---------

审核	陈建
项目审核	陈建
专业审核	陈建
校核	陈建
设计	陈建
制图	陈建
设计号	
版本	1.0
设计日期	2026.07
版本	1.0
备注	暖通-05

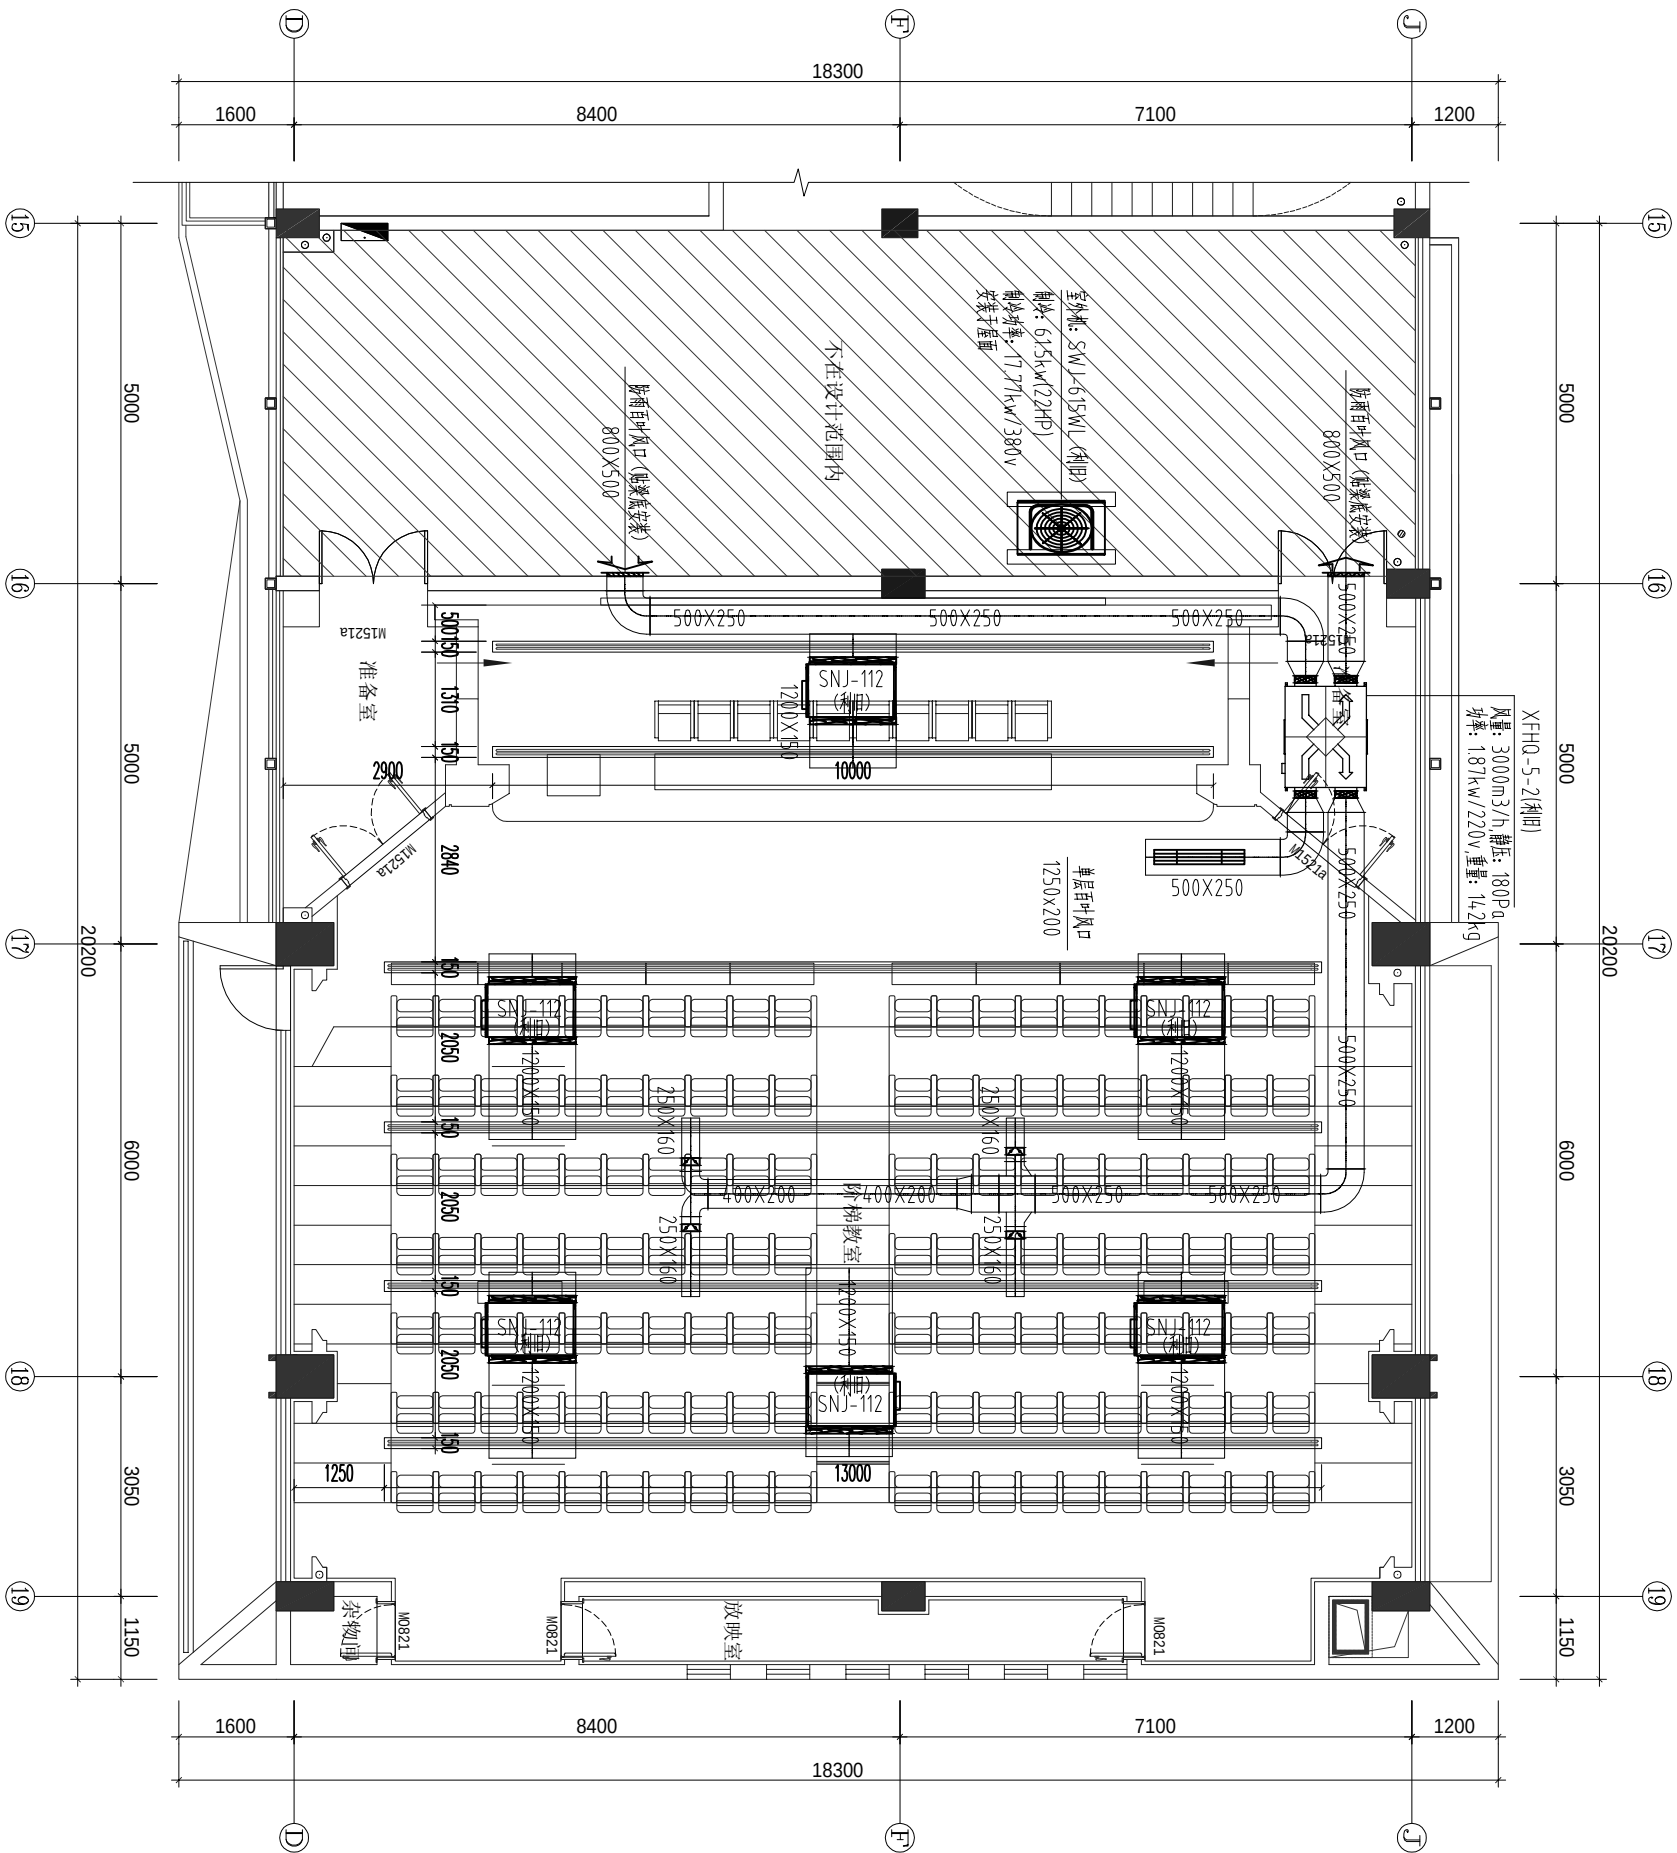

空调风管平面图

WS

SCALE 1:100

备注：本项目室内外机均为原建筑原有设备，本次设计均利用处理，拆装均需保护处理。



DESIGN FIRM 设计单位

深圳市科建建设集团有限公司

地址：深圳市宝安区大铲湾港区

TEL: 86-0755-26666603
FAX: 86 0755 26666603 2010

COOPERATIVE DESIGN 合作设计

COOPERATIVE DESIGN 合作设计

1. 施工单位及下属各种应查证所有的现场尺寸, 所有的图纸, 节点图和详细说明书, 如发现有出入, 应及时书面报告设计师征求批准。

2. 施工单位必须遵照所有的设计文件和材料的性能要求, 施工法规, 条例。

3. 我可提供给业主单位的所有图纸文件及书面材料均我的知识产权, 未经允许, 不得复印及转发。

修订日志 REVISIONS

[illegible]

甲方签字确认:


CLIENT'S UNIT 建设单位

ProjectW D 工程名称

Title 圖名

原建筑空调平面图

姓名	张天	职业	
BIRTHDAY	1970-06-18	性别	男
居住地址	北京市朝阳区	民族	汉族
身份证	11010519700618XXXX	学历	本科
联系电话	1380105XXXX	电子邮箱	zhangtian@163.com
电子邮箱	zhangtian@163.com	其他信息	
备注	此档案由系统自动生成，请勿随意修改。		

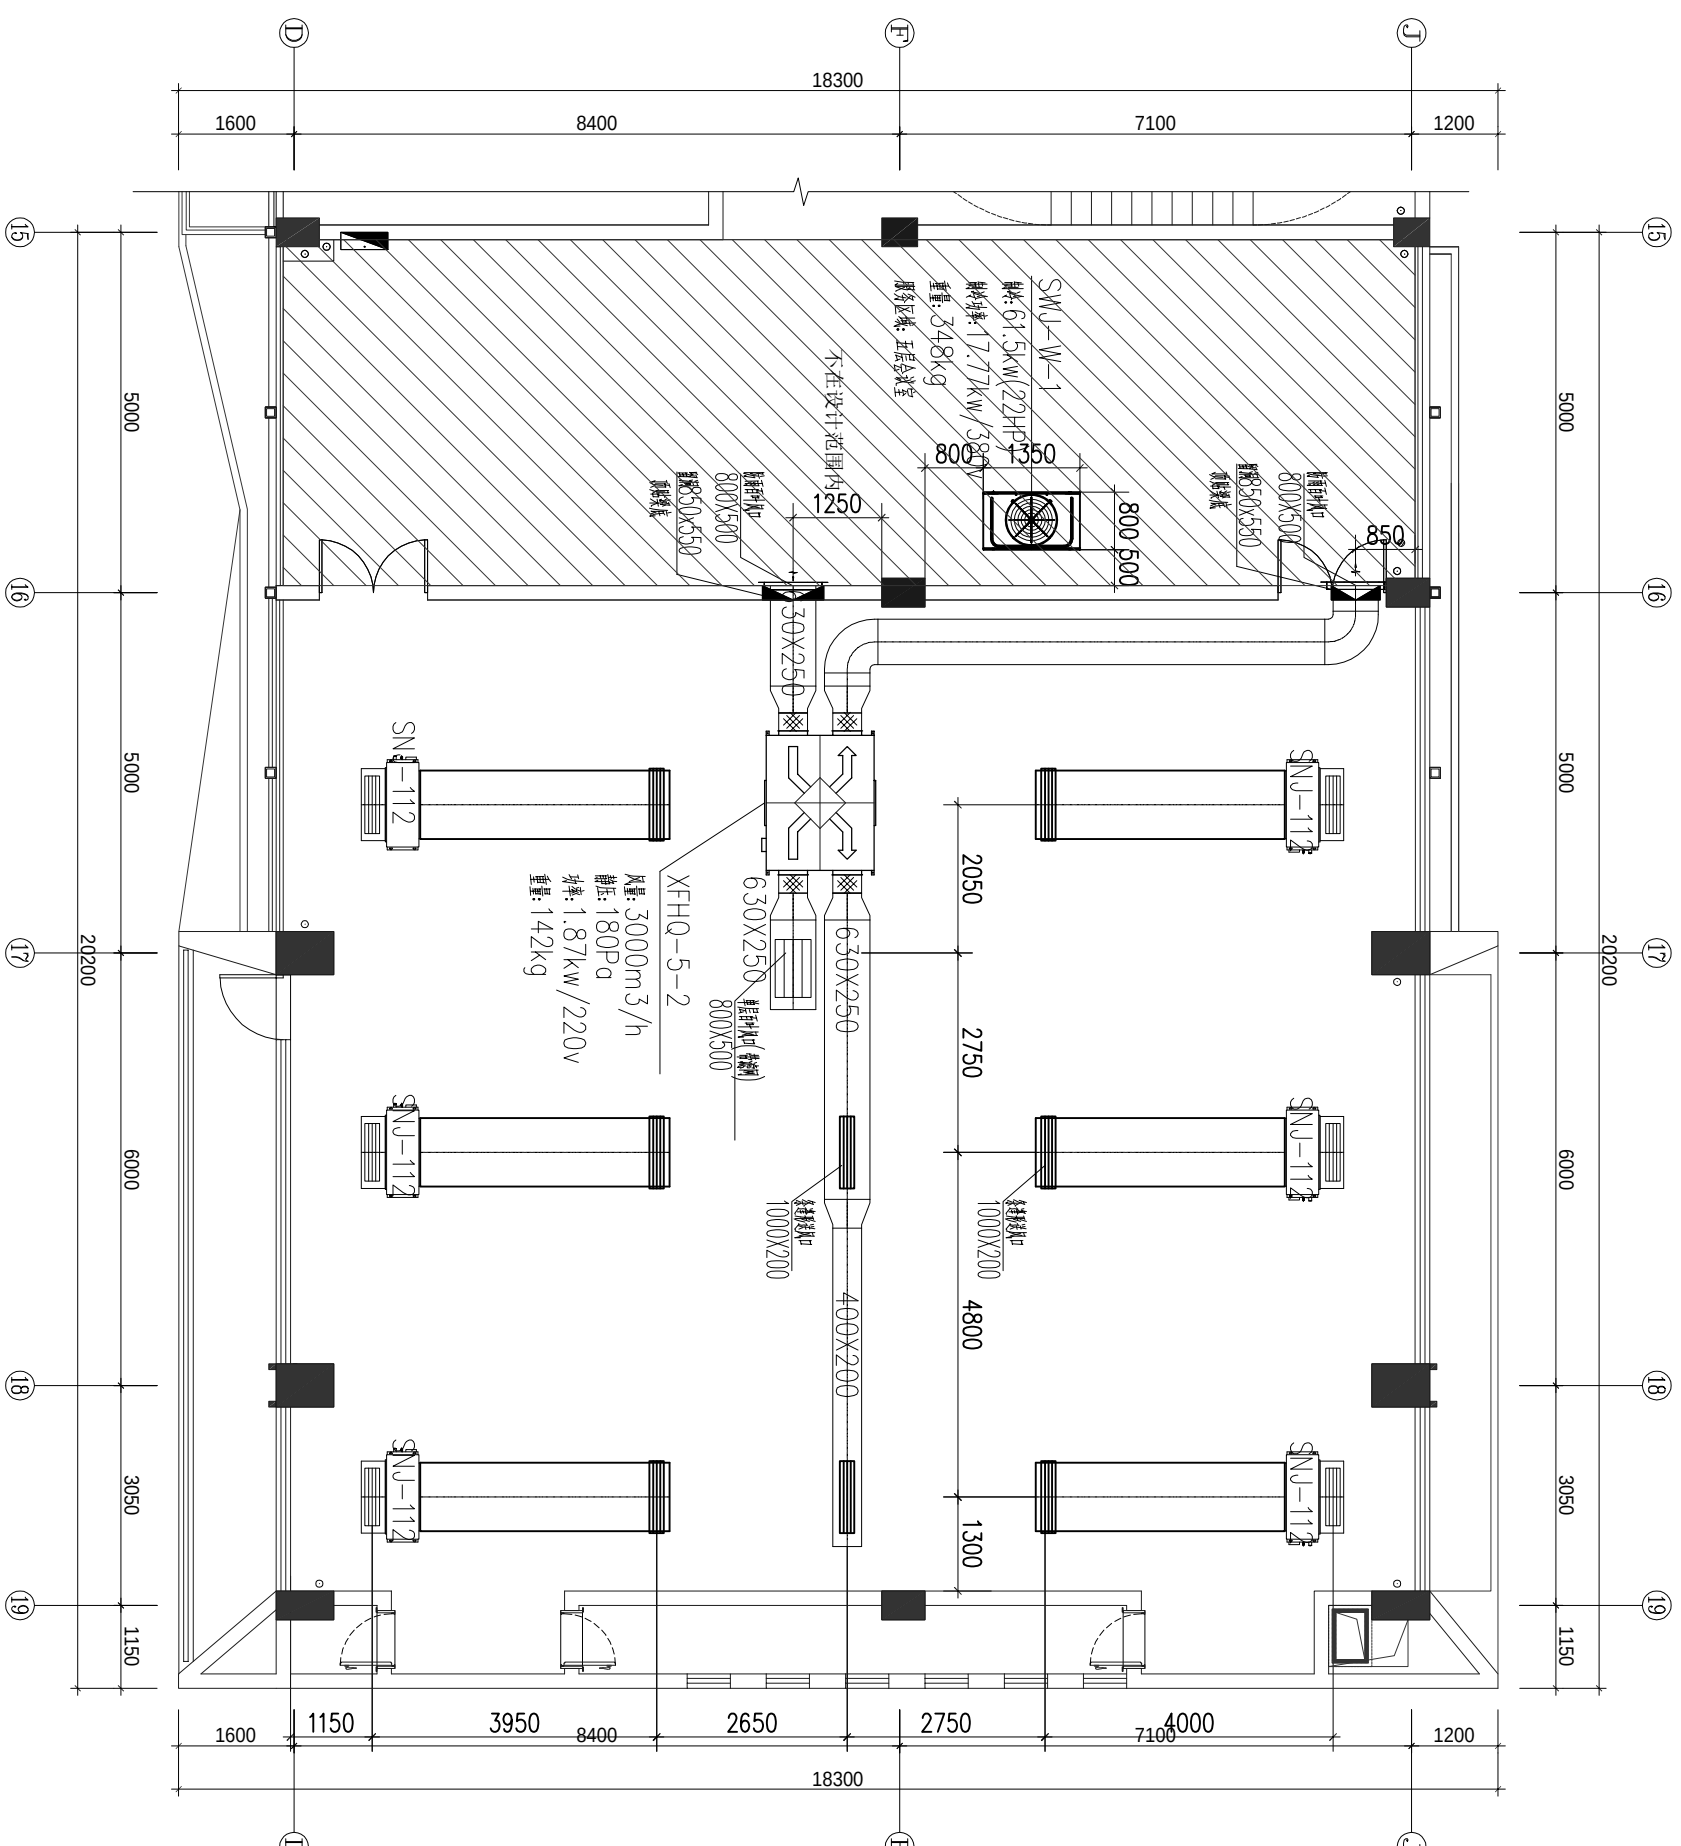

原建筑空调平面图

SCALE 1:100

SM