






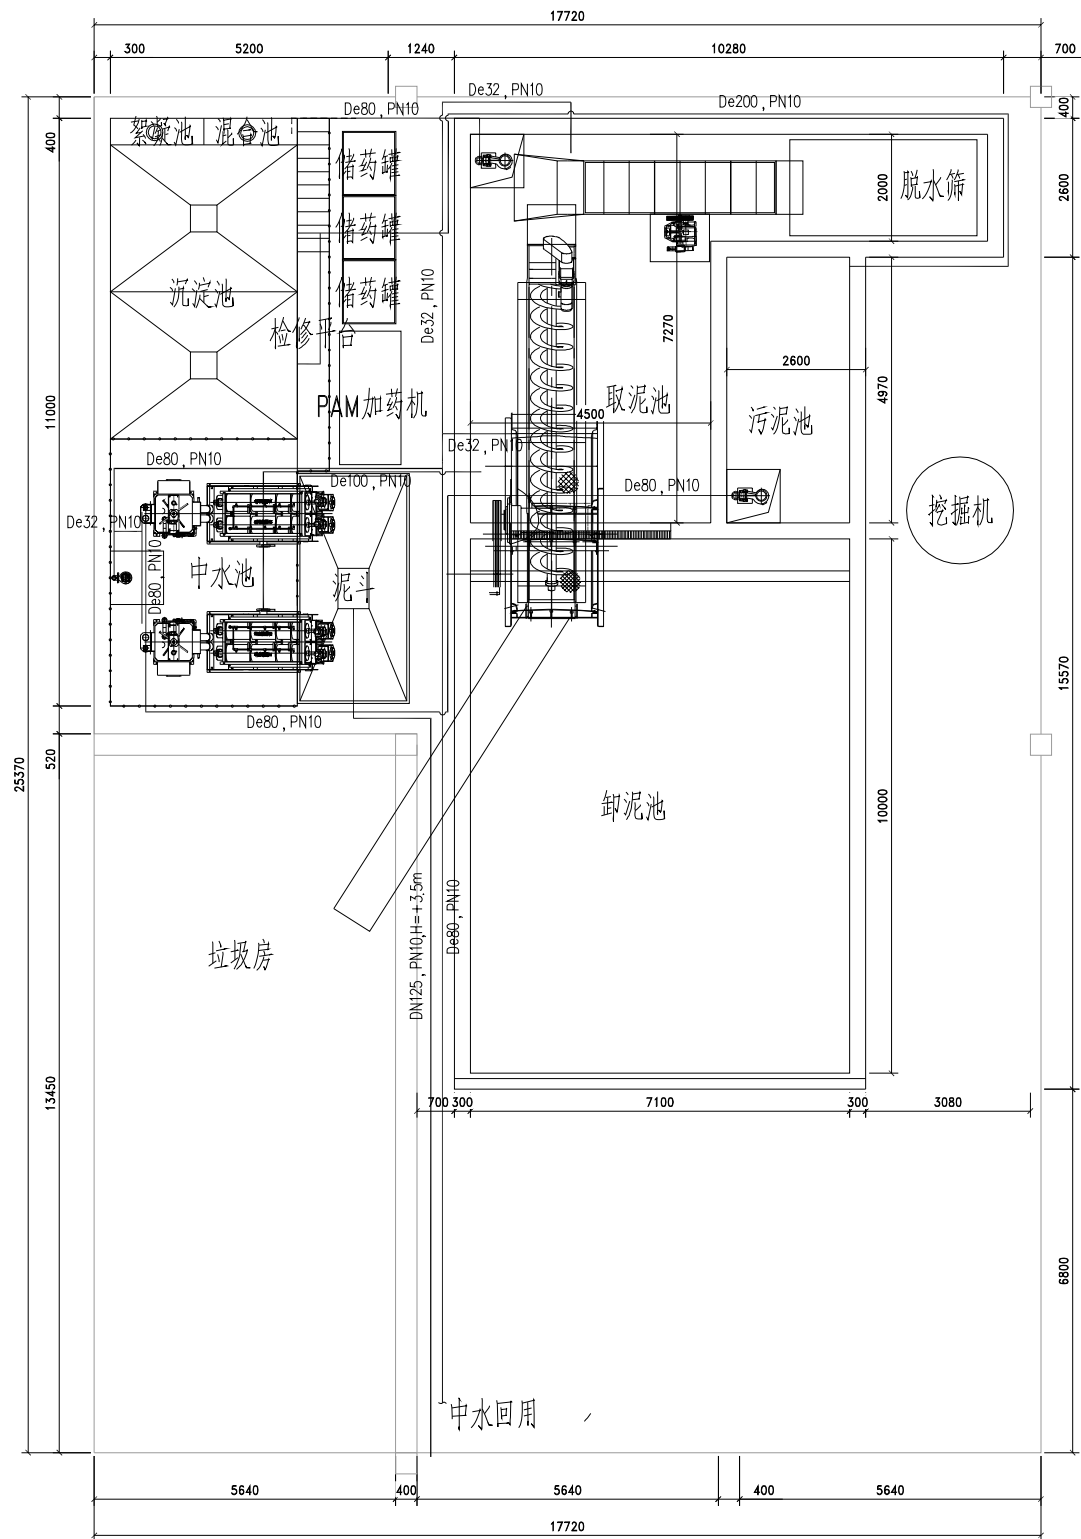


总平面布置图




总平面布置图

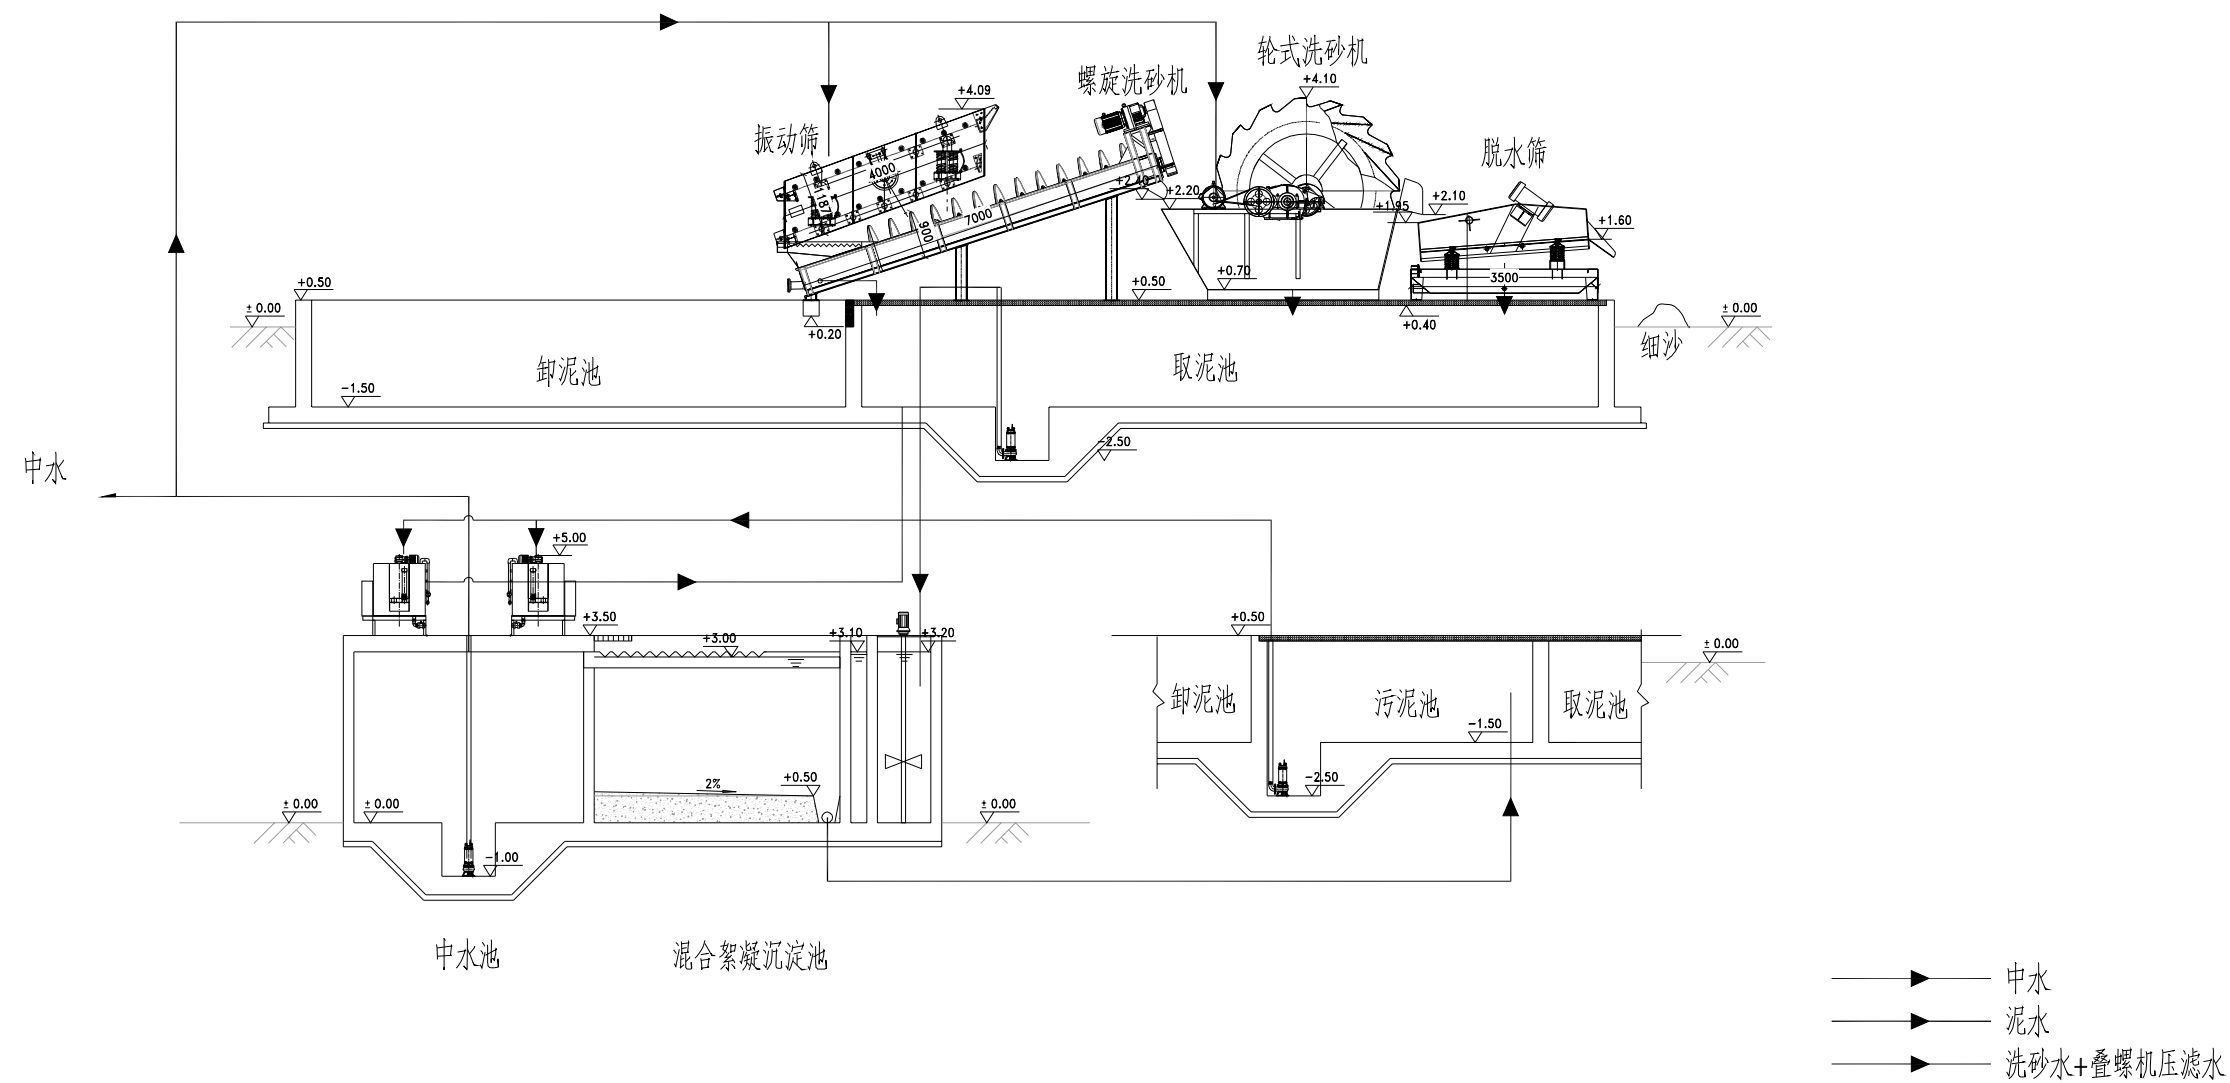

工艺流程图

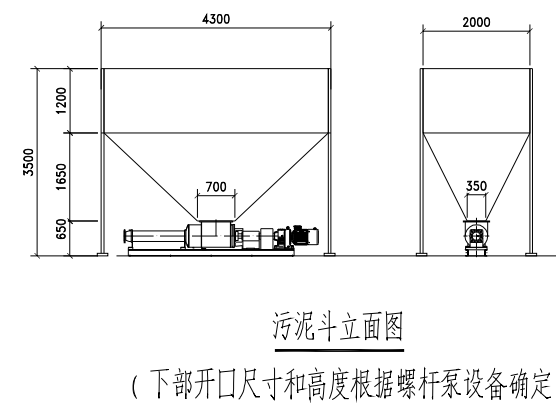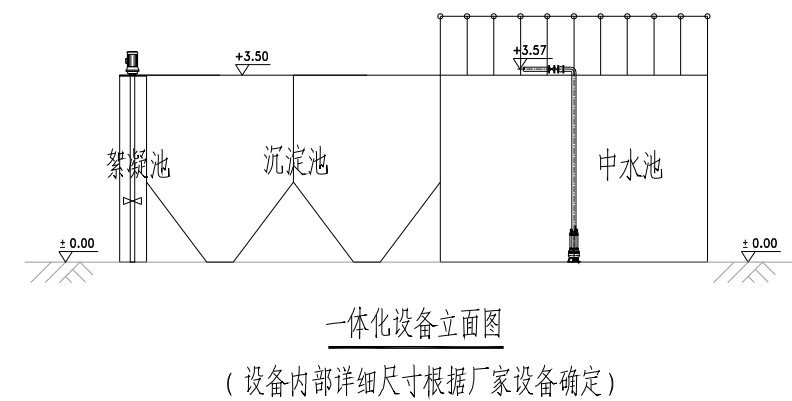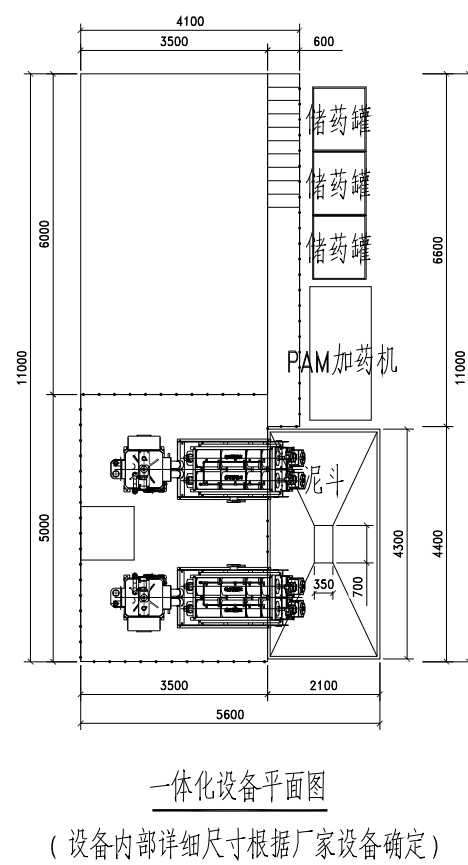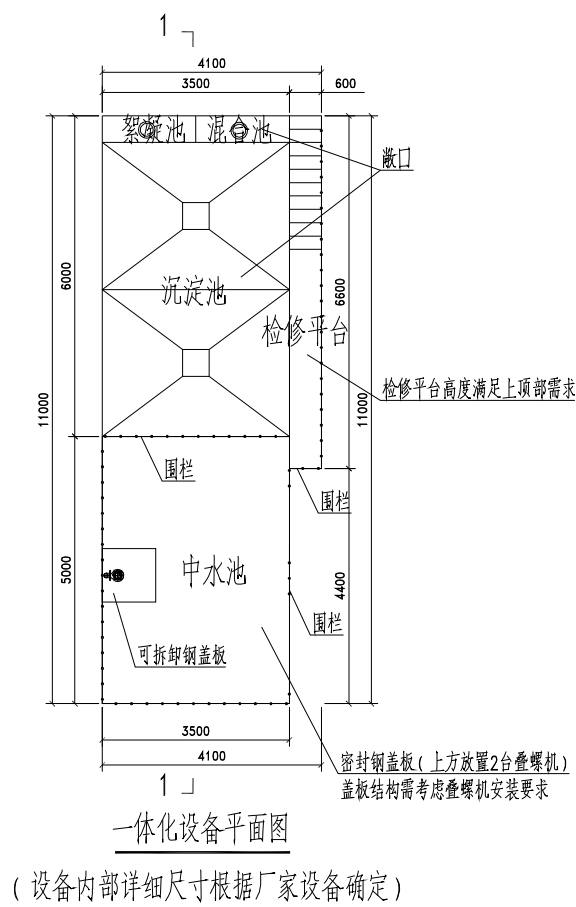

综合水池

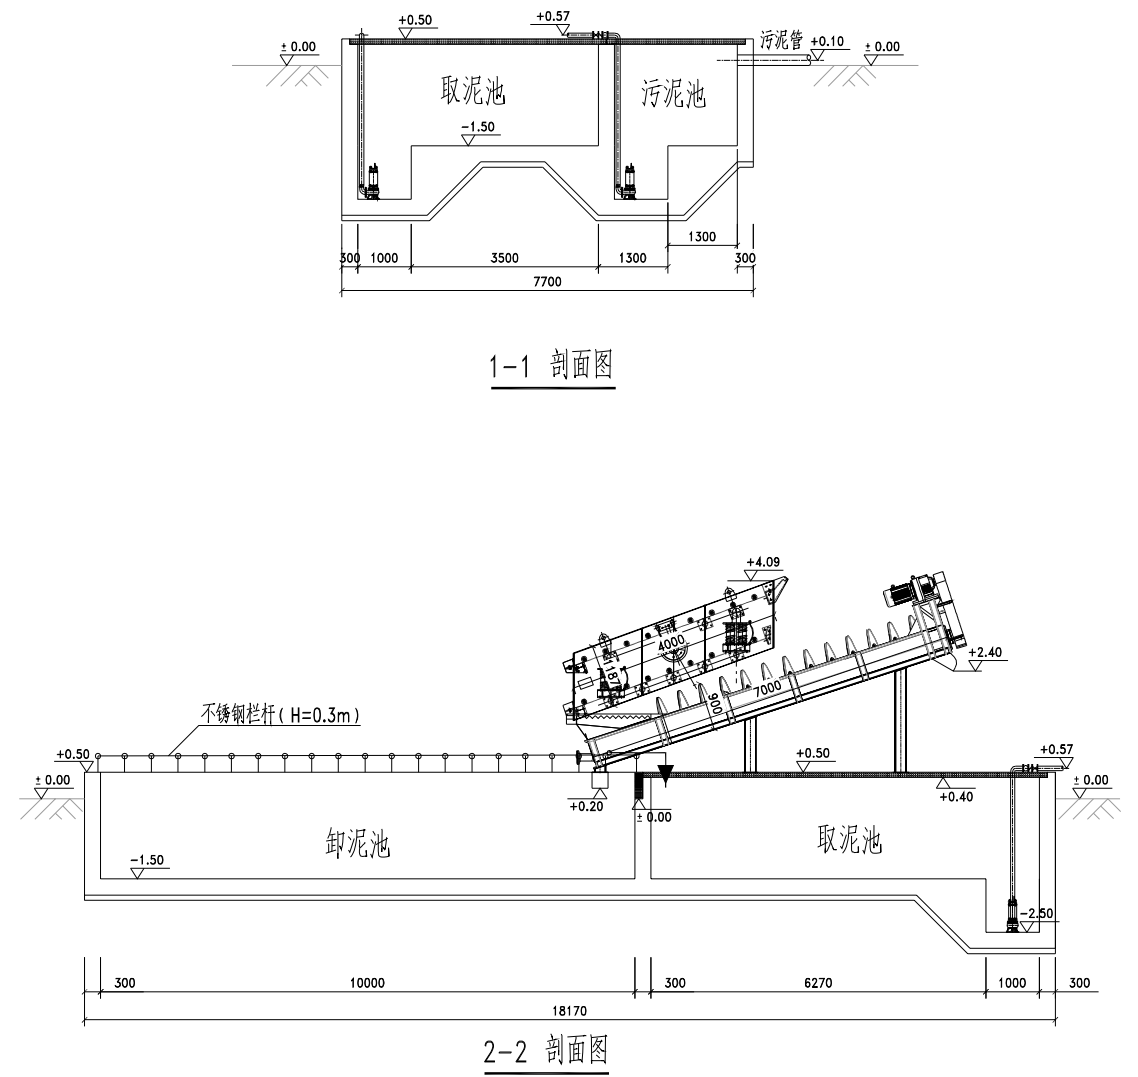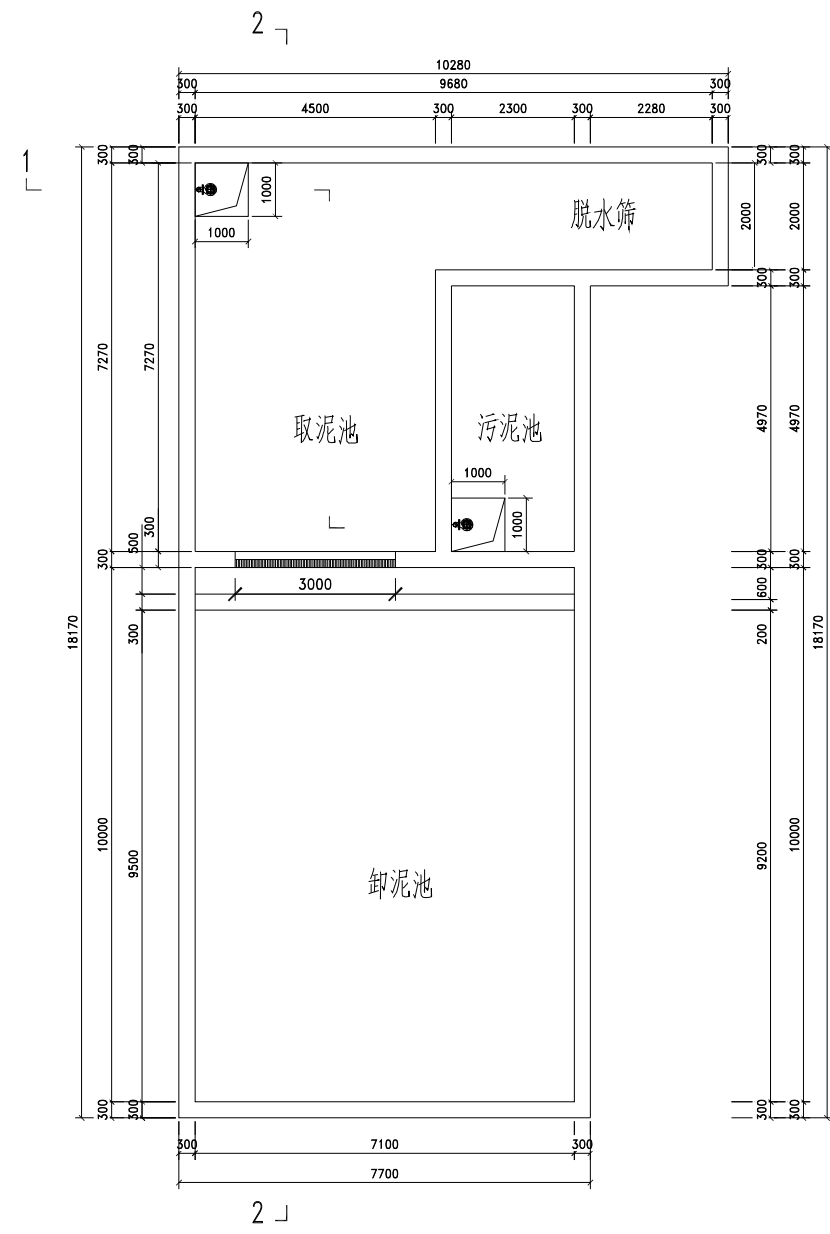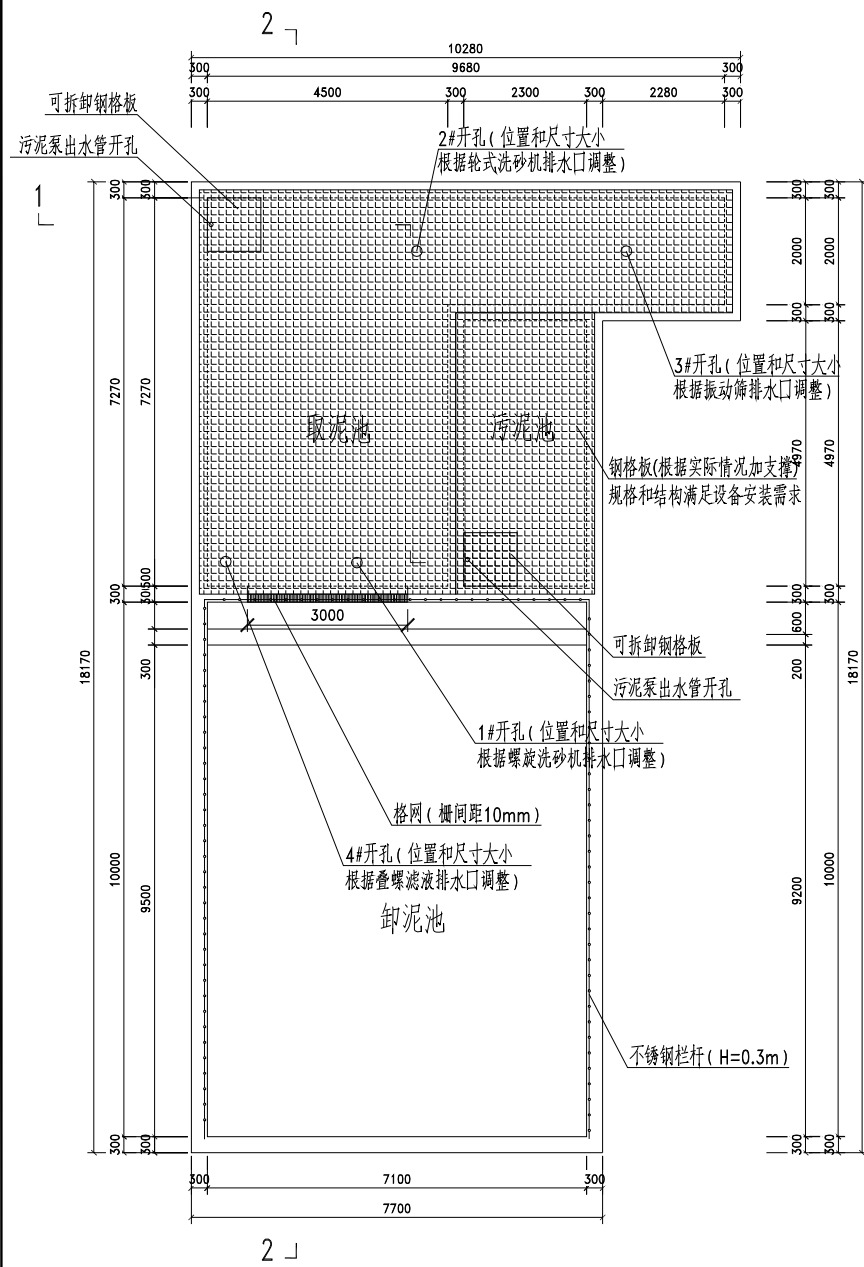

综合污泥池